

PRÁVÝ BŘEH
DNO
LEVÝ BŘEH

PRÁVÝ BŘEH
LEVÝ BŘEH
HLADINA Q100


KÓTY NIVELETY

KÓTY TERÉNU

STANIČENÍ

ČÍSLO PF

VZDÁLENOST

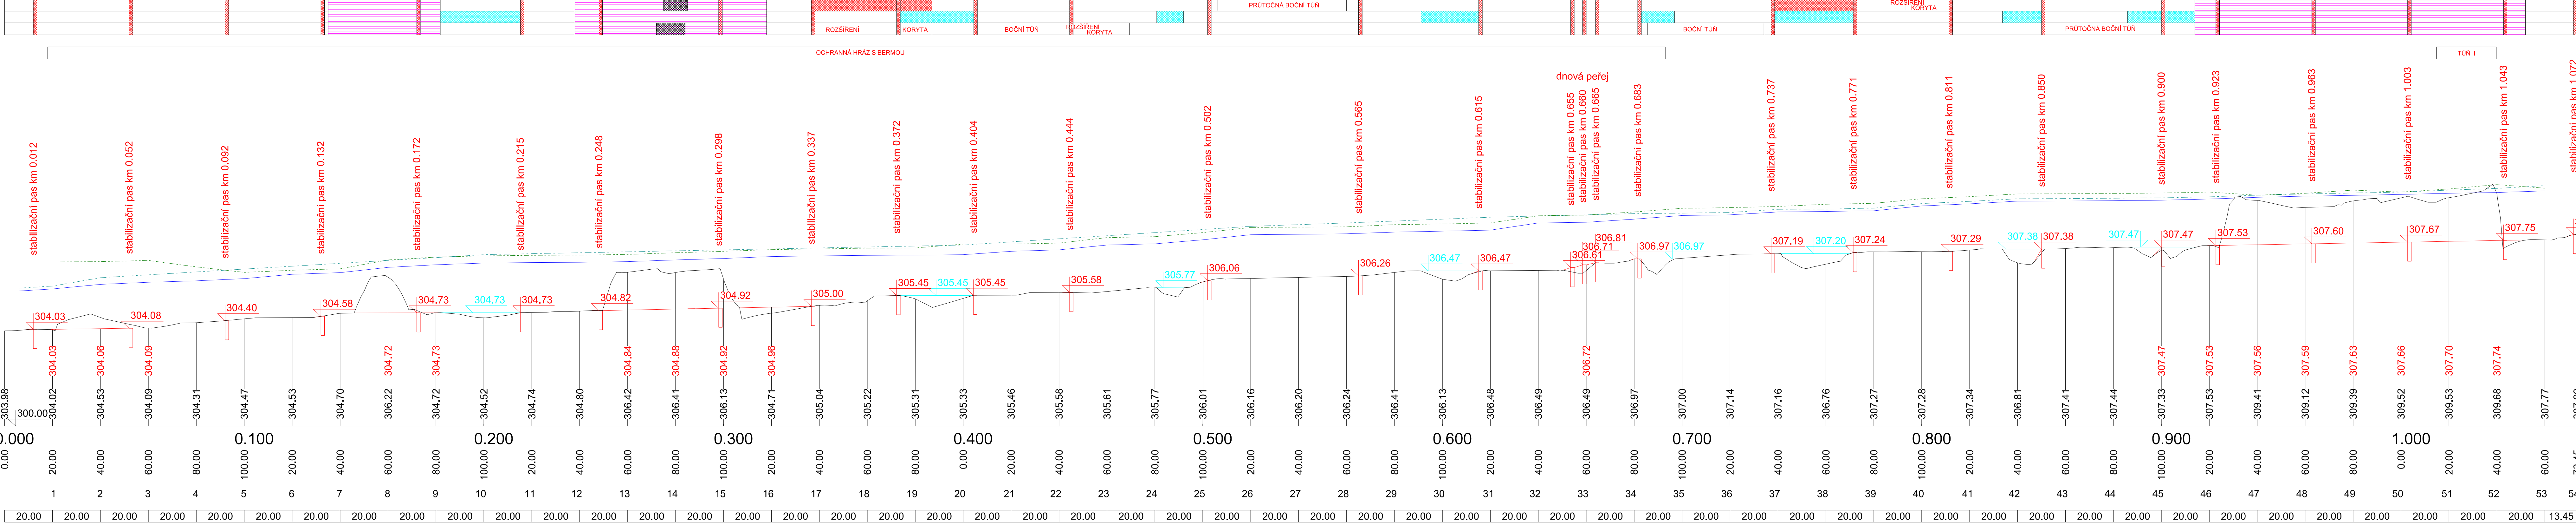

Zadavatel: Ing. K. Suchánková	Číslo: 63320819	Vypracoval: Ing. K. Suchánková	Kontroloval: Ing. Filip Brtna	TERIA - ROZVOJ PRŮMYSLU, a.s.
Místo: Šumperk	Obec: Šumperk			Průmyslová zóna IV - Šumperk
Investor: Město Šumperk				Forma: 6 A4
				Účel: PDPS
				Číslo záz. 27/2016
				Výk. systém: b. p. v.
				Měřítko: C. výřez: 1:1000/100
				2

PRÁVÝ BŘEH
DNO
LEVÝ BŘEH

PRÁVÝ BŘEH
LEVÝ BŘEH
HLADINA Q100


KÓTY NIVELETY

KÓTY TERÉNU

STANIČENÍ

ČÍSLO PF

VZDÁLENOST

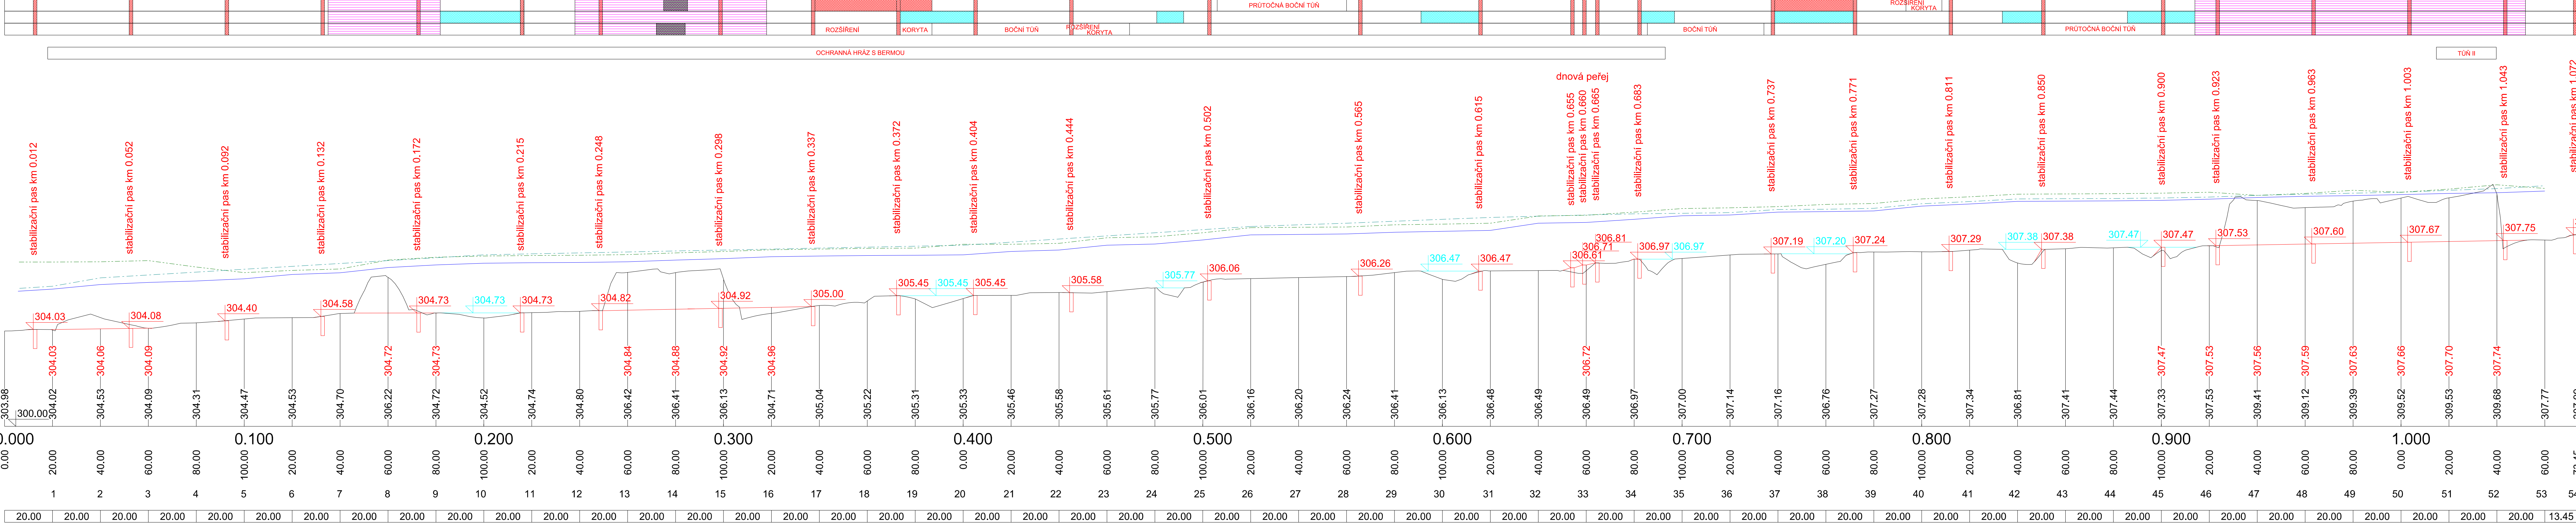

Zadavatel: Ing. K. Suchánková	Číslo: 63320819	Vypracoval: Ing. K. Suchánková	Kontroloval: Ing. Filip Brtna	TERIA - ROZVOJ PRŮMYSLU, a.s.
Místo: Šumperk	Obec: Šumperk			Průmyslová zóna IV - Šumperk
Investor: Město Šumperk				Forma: 6 A4
				Účel: PDPS
				Číslo záz. 27/2016
				Výk. systém: b. p. v.
				Měřítko: C. výřez: 1:1000/100
				2