


VYTYČOVACÍ SCHÉMA  
M 1:100

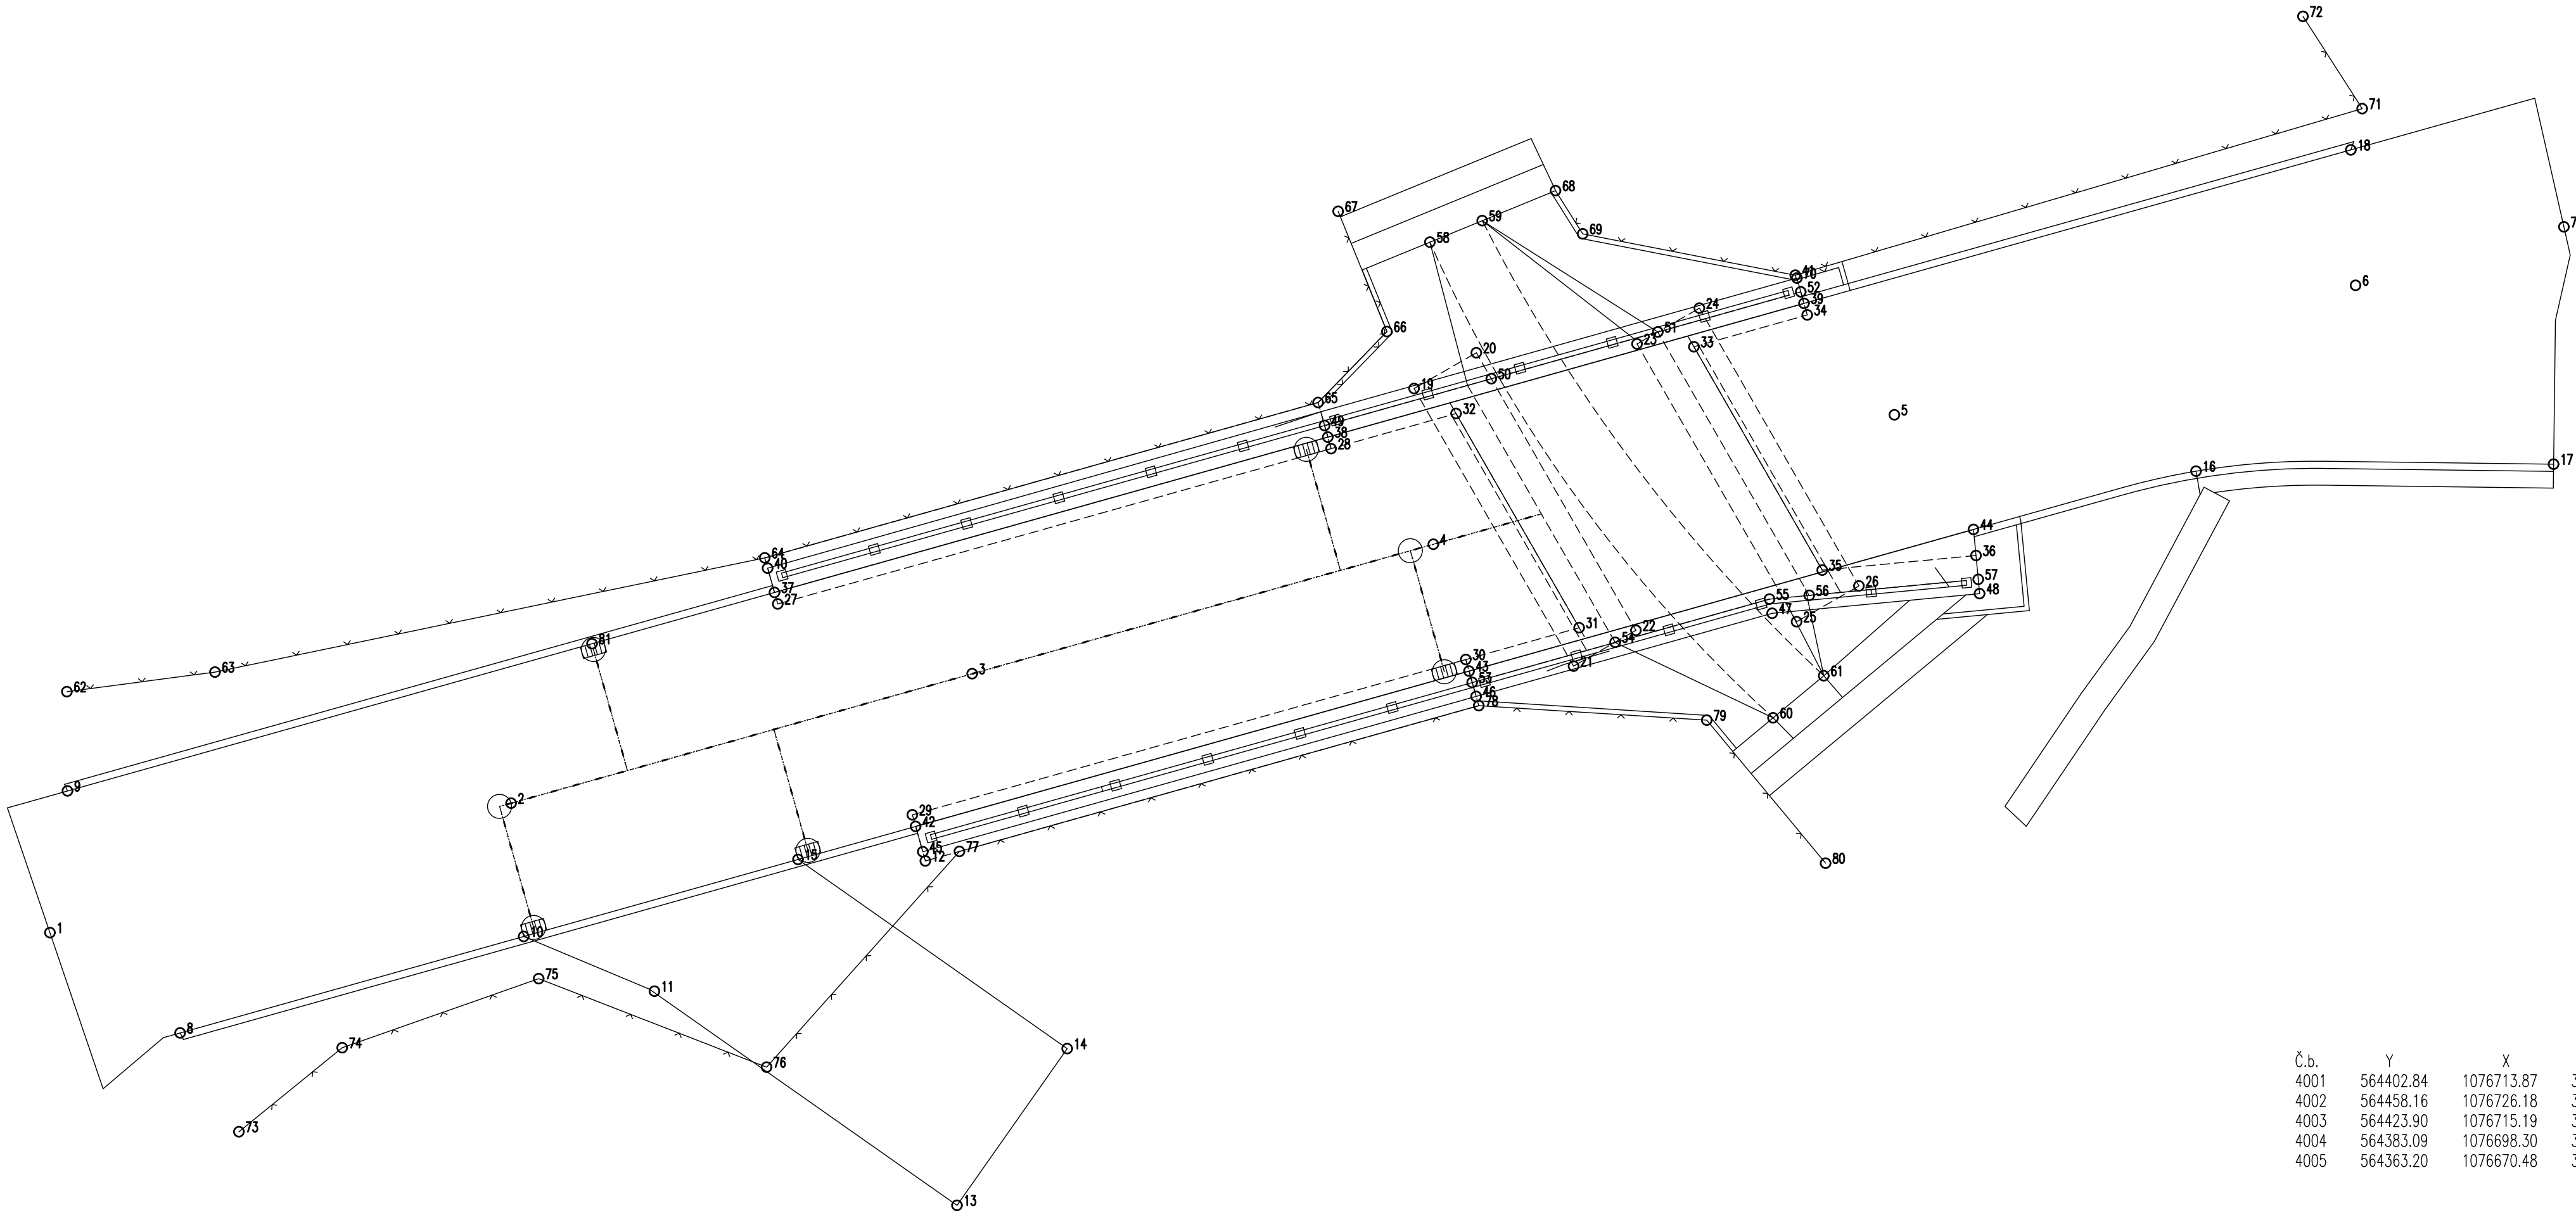


Č.b.	Y	X	Z	Popis
4001	564402.84	1076713.87	331.11	Plastový znak
4002	564458.16	1076726.18	331.15	Nastřelovací hřeb
4003	564423.90	1076715.19	330.95	Nastřelovací hřeb
4004	564383.09	1076698.30	332.18	Nastřelovací hřeb
4005	564363.20	1076670.48	335.79	Nastřelovací hřeb

Č.B.	Y	X	Č.B.	Y	X
1	564445.627	1076721.376	41	564409.188	1076707.649
2	564435.999	1076718.672	42	564427.552	1076719.157
3	564426.372	1076715.969	43	564415.999	1076715.913
4	564416.744	1076713.266	44	564405.466	1076712.956
5	564407.116	1076710.563	45	564427.404	1076719.686
6	564397.489	1076707.860	46	564415.850	1076716.443
7	564393.140	1076706.639	47	564409.670	1076714.708
8	564442.910	1076723.469	48	564405.339	1076714.297
9	564445.260	1076718.416	49	564419.015	1076710.788
10	564435.736	1076721.455	50	564415.534	1076709.810
11	564433.007	1076722.599	51	564412.058	1076708.834
12	564427.350	1076719.879	52	564409.073	1076707.996
13	564426.689	1076727.069	53	564415.932	1076716.152
14	564424.389	1076723.796	54	564412.949	1076715.312
15	564430.009	1076719.847	55	564409.725	1076714.412
16	564400.819	1076711.740	56	564408.895	1076714.333
17	564393.355	1076711.593	57	564405.367	1076713.999
18	564397.588	1076705.031	58	564416.816	1076706.959
19	564417.146	1076710.014	59	564415.722	1076706.510
20	564415.846	1076709.267	60	564409.650	1076716.890
21	564413.816	1076715.810	61	564408.592	1076716.011
22	564412.516	1076715.063	62	564445.274	1076716.344
23	564412.491	1076709.084	63	564442.181	1076715.934
24	564411.191	1076708.336	64	564430.703	1076713.550
25	564409.159	1076714.883	65	564419.150	1076710.306
26	564407.858	1076714.136	66	564417.713	1076708.826
27	564430.433	1076714.513	67	564418.732	1076706.315
28	564418.879	1076711.269	68	564414.193	1076705.882
29	564427.620	1076718.916	69	564413.625	1076706.786
30	564416.067	1076715.673	70	564409.154	1076707.708
31	564413.700	1076715.008	71	564397.350	1076704.170
32	564416.270	1076710.536	72	564398.586	1076702.244
33	564411.304	1076709.142	73	564441.682	1076725.532
34	564408.938	1076708.478	74	564439.525	1076723.778
35	564408.625	1076713.805	75	564435.422	1076722.336
36	564405.414	1076713.501	76	564430.665	1076724.184
37	564430.500	1076714.272	77	564426.640	1076719.680
38	564418.947	1076711.028	78	564415.796	1076716.635
39	564409.005	1076708.237	79	564411.036	1076716.939
40	564430.643	1076713.765	80	564408.554	1076719.925
			81	564434.310	1076715.342

SO 202.1

Souřadnicový systém: S - JTSK  
Výškový systém: Bpv

PDPS

Hlavní projektant:	Ing. Jaromír RUŠAR			
Zodpovědný projektant:	Ing. Jaromír RUŠAR			
Vypracoval:	Ing. Tomáš KNOBLOCH			
Kontroloval:	Ing. Jaromír RUŠAR			
Kraj:	Olomoucký	Datum:	02 / 2022	
Zadavatel:	Město Šumperk	Měřítko:	1:100	
Název akce:	<b>Rekonstrukce inženýrských sítí Temenice</b> Změna stavby před dokončením se týká objektu SO 202 mostní objekty, propustky – místní komunikace : MOST M1 POTOČNÍ SO 202.1 - MOST		Formát:	4 A4
			Účel:	PDPS
			Čís.zakáz.:	26-2017
			Archivní čís.:	10-2017
Název výkresu:	<b>VYTYČOVACÍ SCHÉMA</b>		Čís.soupravy:	Čís. výkresu:
				08