


Katastrální území:
Horní Temenice

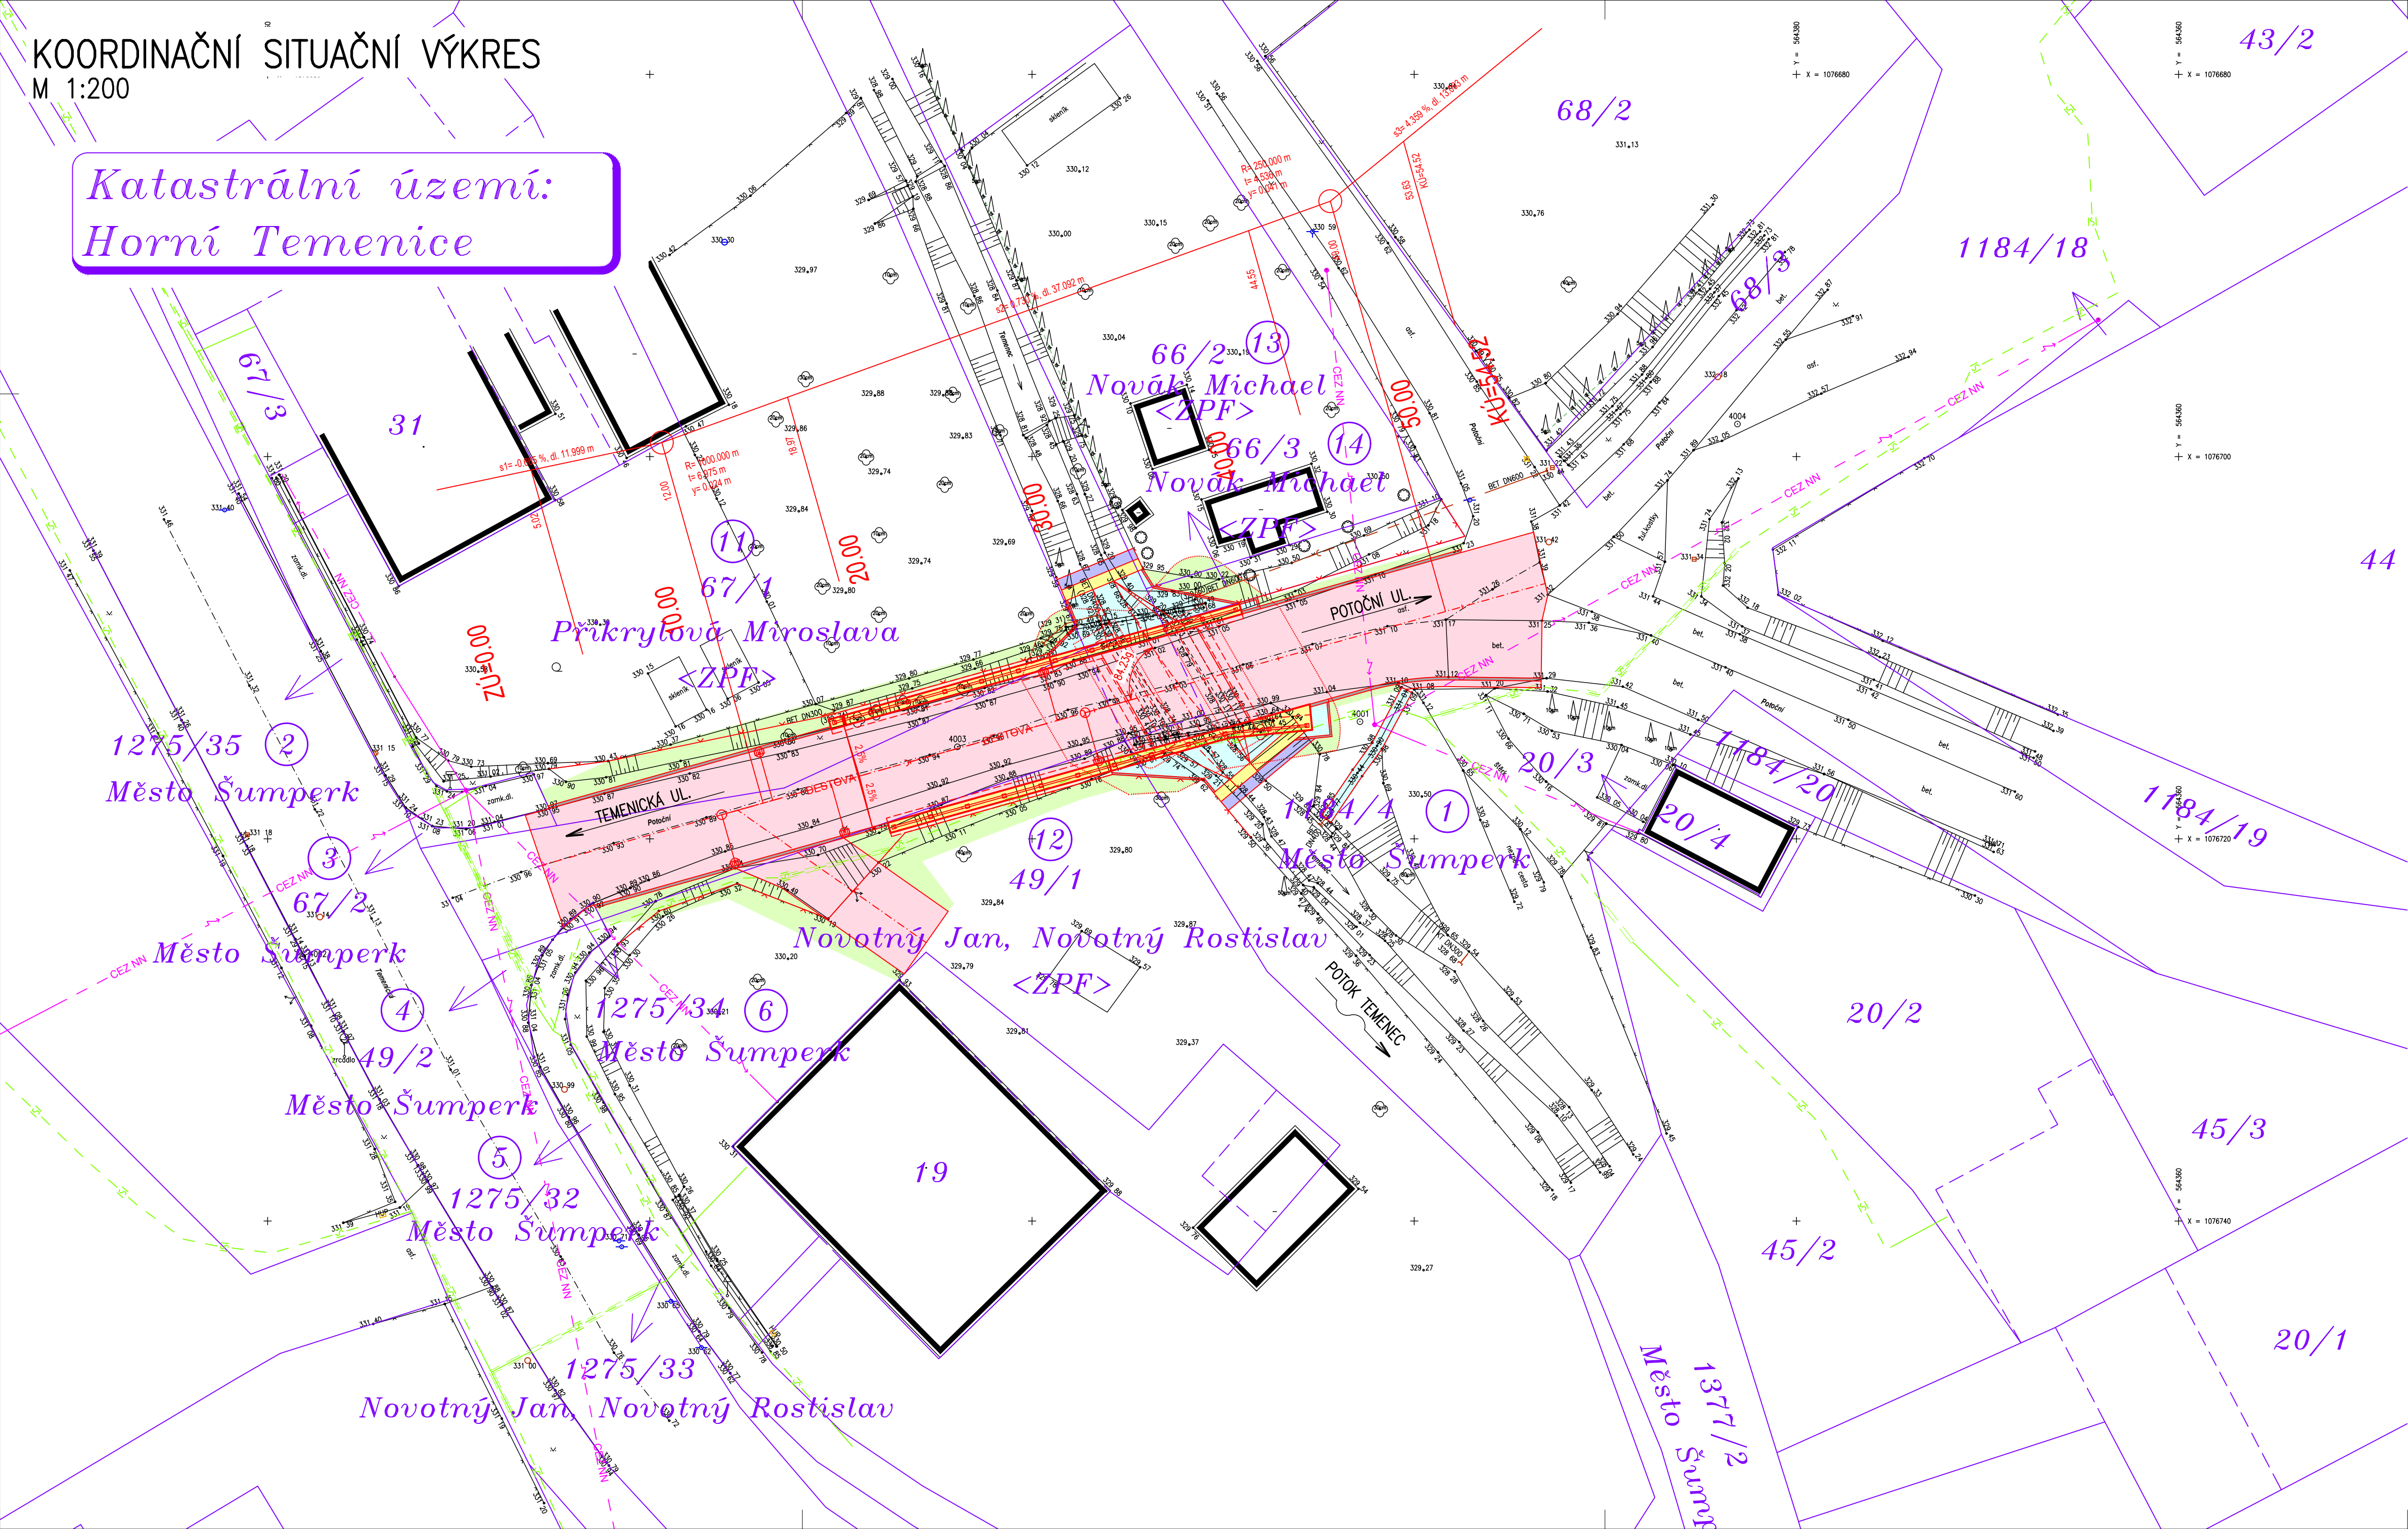

SEZNAM STAVEBNÍCH OBJEKTŮ

- SO 202.0 DOPRAVNÍ INŽENÝRSKÉ OPATŘENÍ
- SO 202.1 MOST
- SO 202.2 VEŘEJNÉ OSVĚTLENÍ
- SO 202.3 PŘELOŽKA TELEFONU

LEGENDA PLOCH

- ŽB ŘÍMSY
- ŽIVČNÁ VOZOVKA
- VODNÍ TOK – KAMENNÁ DLAŽBA
- ZÁSTP, OHUMUSOVÁNÍ, ZATRAVNĚNÍ
- GABIONOVÉ KOŠE
- KAMENNÝ ZÁHOZ

LEGENDA INŽENÝRSKÝCH SÍTÍ

- CEZ NN
- SILOVÉ VEDENÍ NADZEMNÍ NN – ČEZ
- SILOVÉ VEDENÍ KABEL NN – ČEZ
- SILOVÉ VEDENÍ KABEL VN – ČEZ
- KANALIZACE – ODVODNĚNÍ PŘÍKOPU
- METALICKÉ VEDENÍ – CETIN
- NOVÝ
- VO NOVE
- VO NOVE
- VO NOVE
- SILOVÉ VEDENÍ NADZEMNÍ NN – ČEZ
- SILOVÉ VEDENÍ KABEL NN – ČEZ
- SILOVÉ VEDENÍ KABEL VN – ČEZ
- KANALIZACE – ODVODNĚNÍ PŘÍKOPU
- METALICKÉ VEDENÍ – CETIN
- SĐELOVACÍ PODZEMNÍ NOVÝ
- VEŘEJNÉ OSVĚTLENÍ NOVÝ

Souřadnicový systém: S - JTSK
Výškový systém: BpV

PDPS

Hlavní projektant:	Ing. Jaromír RUŠAR		
Zodpovědný projektant:	Ing. Jaromír RUŠAR		
Vypracoval:	Ing. Tomáš KNOBLOCH		
Kontroloval:	Ing. Jaromír RUŠAR		
Kraj:	Olomoucký	Datum:	02 / 2022
Zadavatel:	Město Šumperk	Měřítko:	1:200
Název akce:	Rekonstrukce inženýrských sítí Temenice Změna stavby před dokončením se týká objektu SO 202 mostní objekty, propustky – místní komunikace : MOST M1 POTOČNÍ C - SITUAČNÍ VÝKRESY		
Název výkresu:	KOORDINAČNÍ SITUAČNÍ VÝKRES		
		Formát:	8 A4
		Účel:	PDPS
		Čís.zakáz.:	26-2017
		Archivní čís.:	10-2017
		Čís.soupravy:	Čís. výkresu:
			02