


VZOROVÝ PŘÍČNÝ ŘEZ  
M 1:20

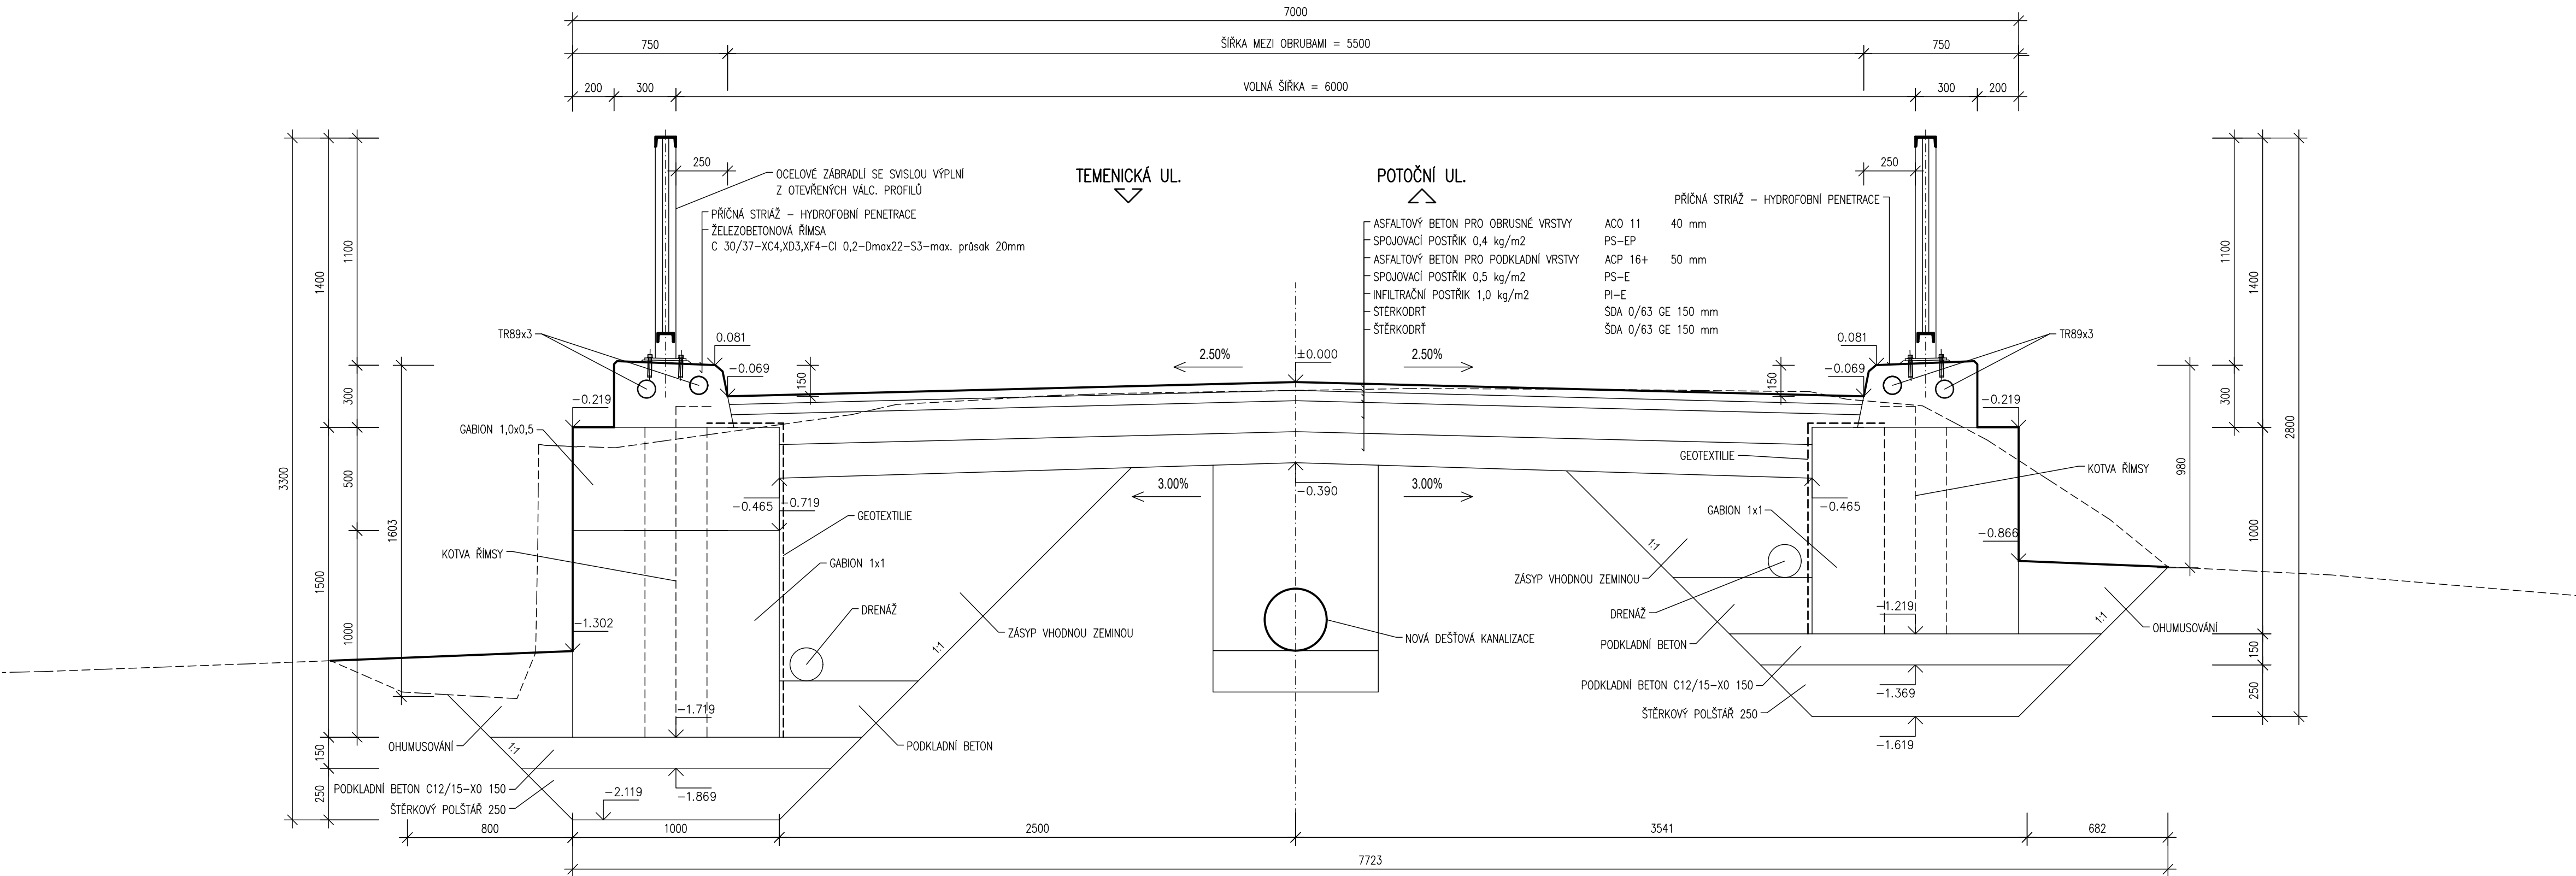

SO 202.1

Souřadnicový systém: S - JTSK  
Výškový systém: Bpv

PDPS

Hlavní projektant:	Ing. Jaromír RUŠAR		 <b>Rušar mosty</b> <small>s.r.o.</small>	
Zodpovědný projektant:	Ing. Jaromír RUŠAR			
Vypracoval:	Ing. Tomáš KNOBLOCH			
Kontroloval:	Ing. Jaromír RUŠAR			
			Majdalenky 19, 638 00 Brno Tel., fax: 545 222 037 E-mail: info@rusar.cz	
Kraj:	Olomoucký	Datum:	02 / 2022	
Zadavatel:	Město Šumperk	Měřítko:	1:20	
Název akce:	<b>Rekonstrukce inženýrských sítí Temenice</b> Změna stavby před dokončením se týká objektu SO 202 mostní objekty, propustky – místní komunikace : MOST M1 POTOČNÍ SO 202.1 - MOST		Formát: 4 A4	
			Účel: PDPS	
			Čís.zakáz.: 26-2017	
			Archivní čís.: 10-2017	
Název výkresu:	VZOROVÝ PŘÍČNÝ ŘEZ		Čís.soupravy: Čís. výkresu: <b>07</b>	