


LEGENDA ROSTLIN:

Číslo	Název
1	Alnus glutinosa
2	Acer platanoides
3	Acer pseudoplatanus
4	Tilia cordata
5	Populus alba
6	Quercus robur
7	Quercus petraea
8	Prunus padus
9	Cornus mas
10	Viburnum opulus
11	Eurotia europaea
12	Ribes alpinum
13	Ligustrum vulgare
14	Cornus mas
15	Lonicera xylosteum
16	Iris pseudacorus
17	Salix purpurea
18	Salix viminalis
19	Lythrum salicaria
20	Sagittaria sagittifolia
21	Lythrum salicaria

LEGENDA ZNAČENÍ:

	Číslo parcely dotčené		Nová výsadba
	Hranice parcely dotčené		Nová plošná výsadba
	Číslo parcely nedotčené		Číslo rostliny / počet kusů
	Hranice parcely nedotčené		
	Osá vodního toku		
	Úprava toku		
	Ochranná hráz		

Zadavatel: Ing. K. Suchánková	ICD: 63320819	Vypracoval: Ing. J. Mikšková	Kontroloval: Ing. Filip Brtna
Obec: Šumperk	Obec: Šumperk		
Investor: Město Šumperk			
Alce:			
Průmyslová zóna IV - Šumperk Protipovodňová opatření			
SO 02 - Osazovací plán			
Měřítko: 1:500		Číslo listu: 2.1	

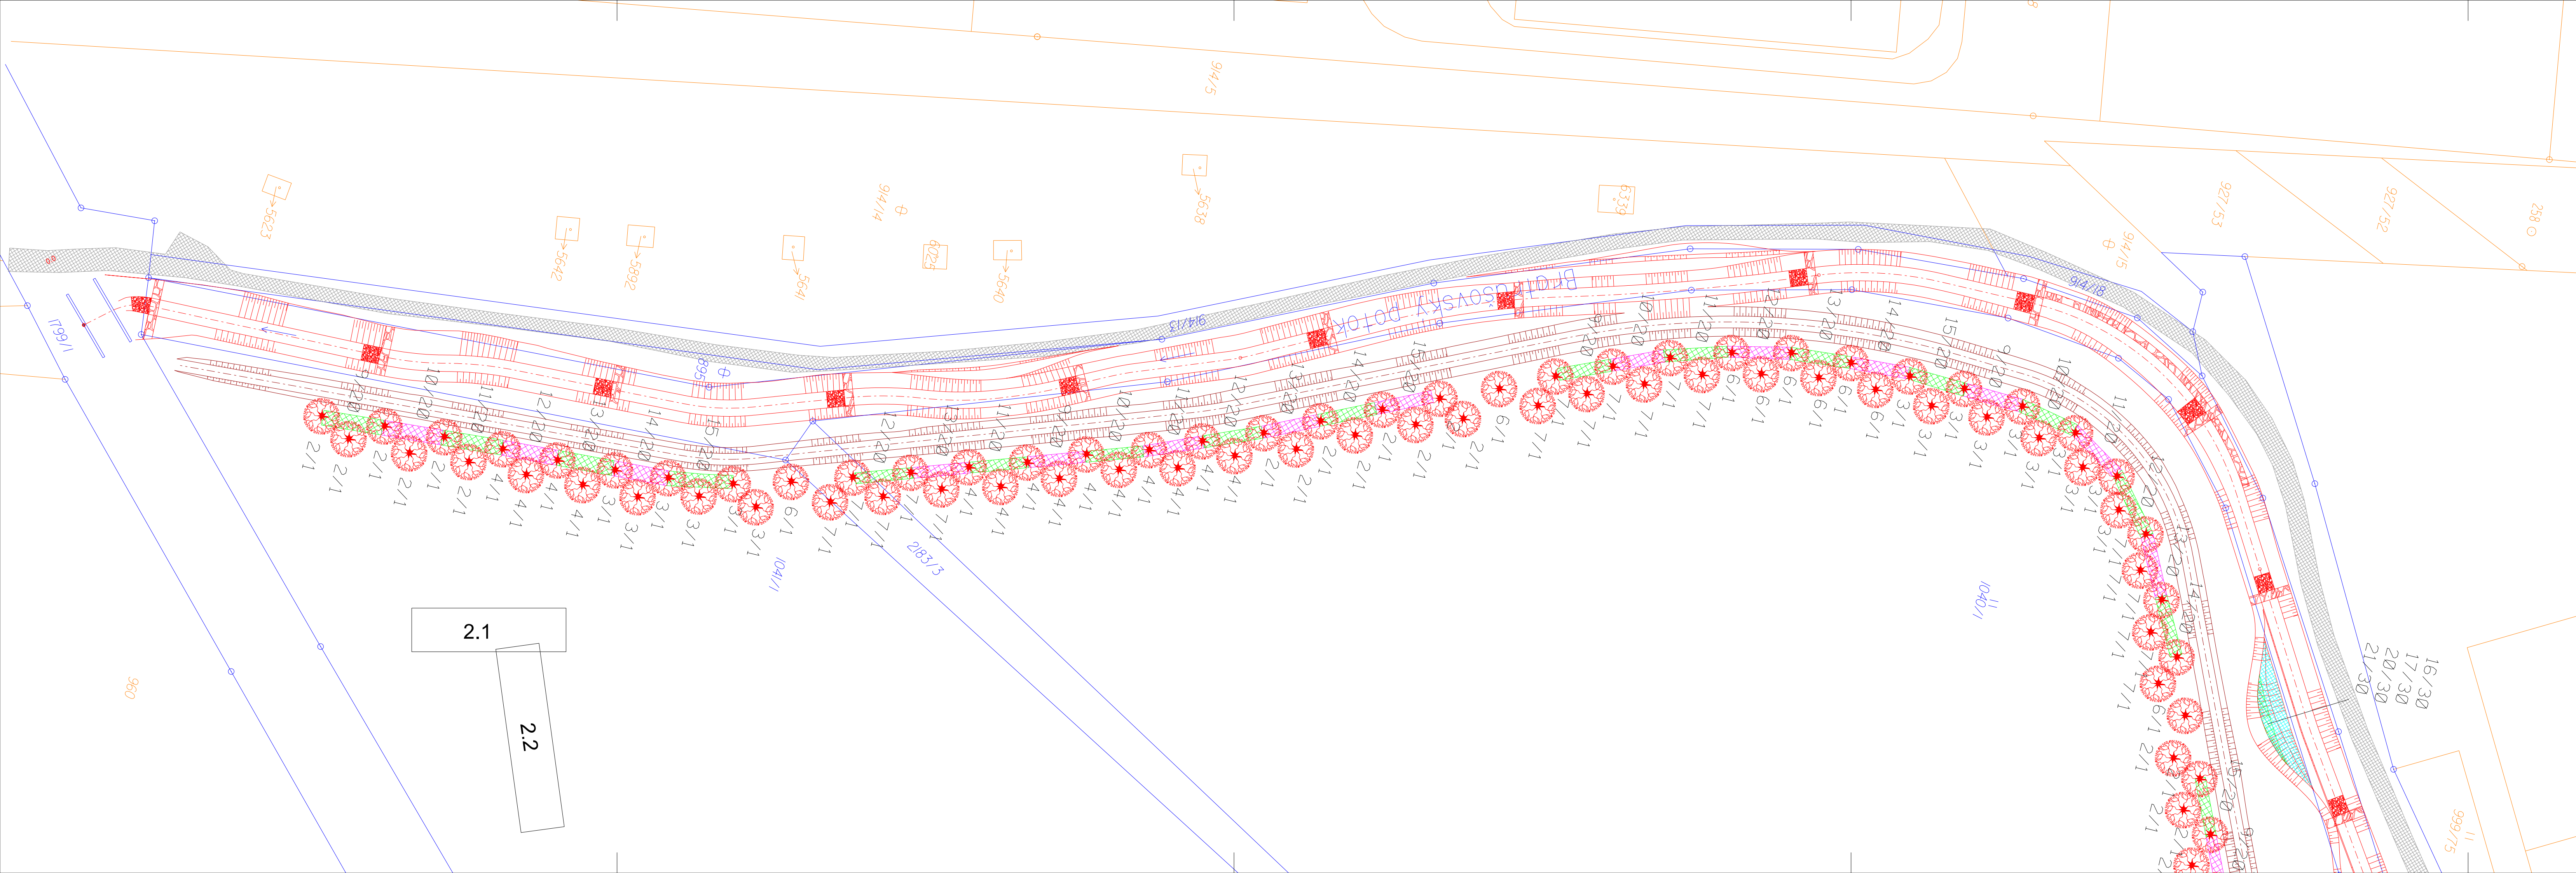

LEGENDA ROSTLIN:

Číslo	Název
1	Alnus glutinosa
2	Acer platanoides
3	Acer pseudoplatanus
4	Tilia cordata
5	Populus alba
6	Quercus robur
7	Quercus petraea
8	Prunus padus
9	Cornus mas
10	Viburnum opulus
11	Eurotia europaea
12	Ribes alpinum
13	Ligustrum vulgare
14	Cornus mas
15	Lonicera xylosteum
16	Iris pseudacorus
17	Salix purpurea
18	Salix viminalis
19	Lythrum salicaria
20	Sagittaria sagittifolia
21	Lythrum salicaria

LEGENDA ZNAČENÍ:

	Číslo parcely dotčené		Nová výsadba
	Hranice parcely dotčené		Nová plošná výsadba
	Číslo parcely nedotčené		Číslo rostliny / počet kusů
	Hranice parcely nedotčené		
	Osá vodního toku		
	Úprava toku		
	Ochranná hráz		

Zadavatel: Ing. K. Suchánková	ICD: 63320819	Vypracoval: Ing. J. Mikšková	Kontroloval: Ing. Filip Brtna
Obec: Šumperk	Obec: Šumperk		
Investor: Město Šumperk			
Alce:			
Průmyslová zóna IV - Šumperk Protipovodňová opatření			
SO 02 - Osazovací plán			
Měřítko: 1:500		Číslo listu: 2.1	