


PŮDORYS SUTERÉNU; M1:50  
-návrh sanačních opatření

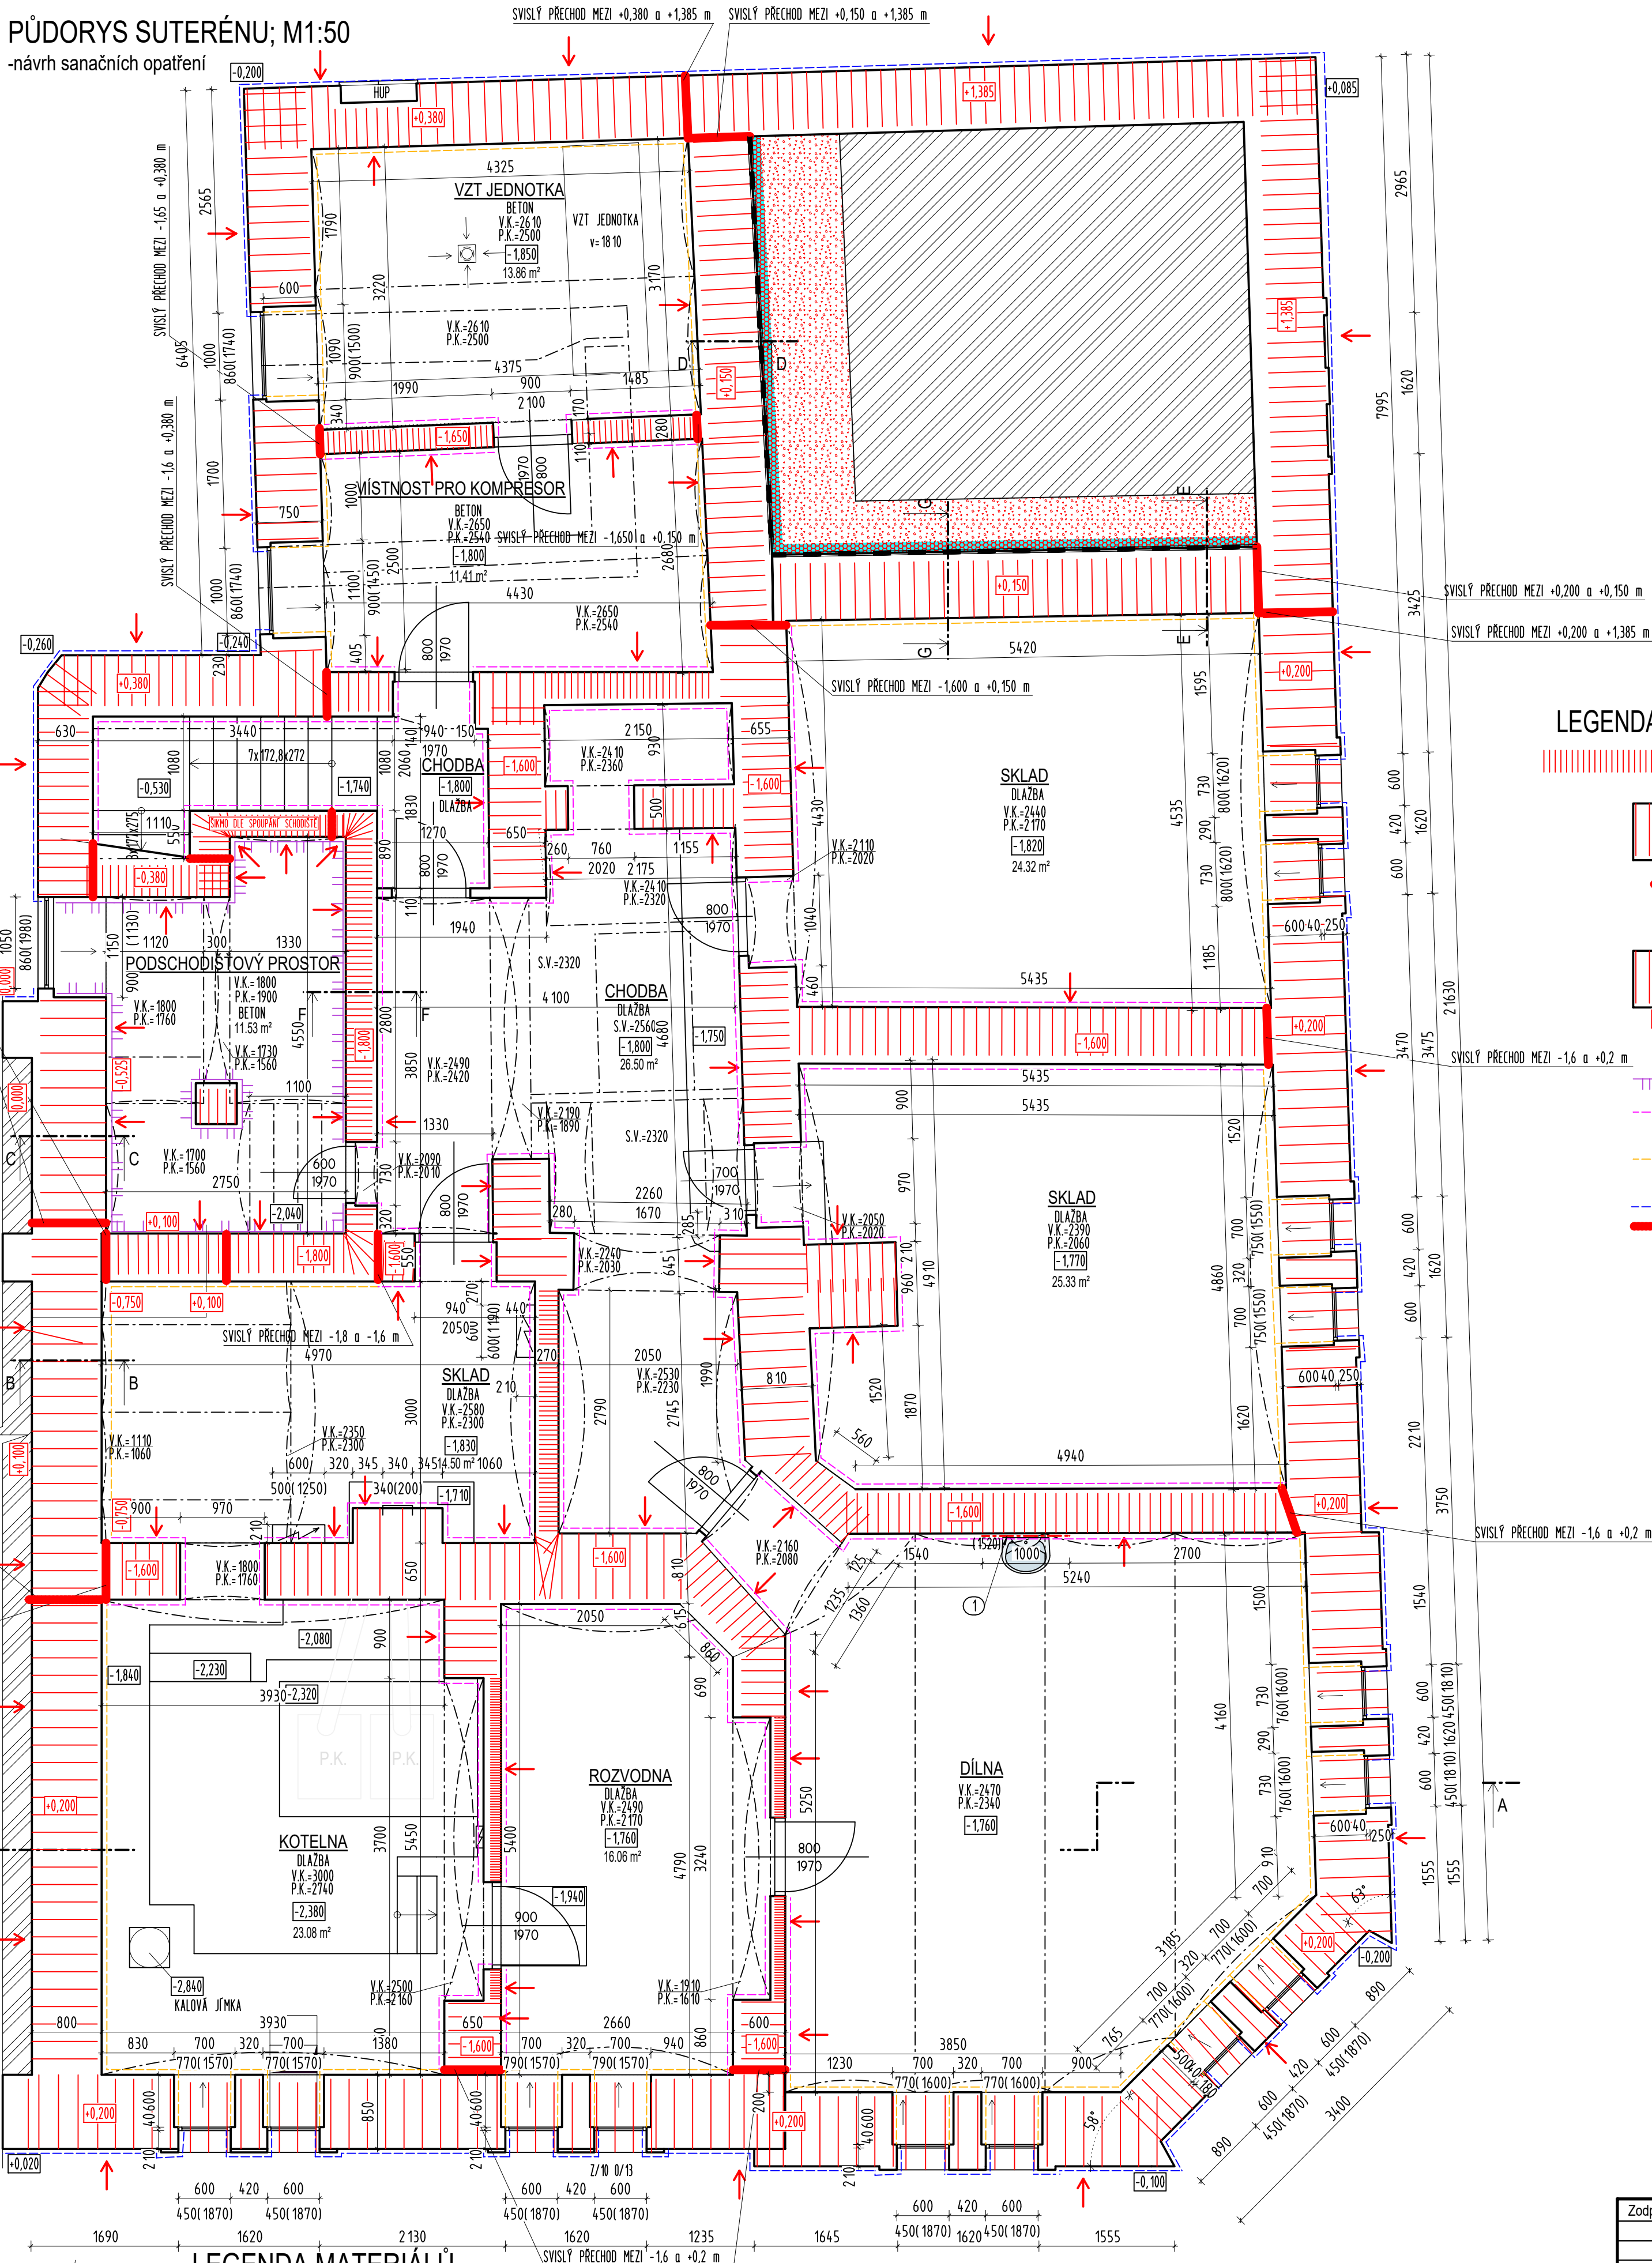

LEGENDA ZNAČEK SANAČNÍCH PRACÍ

- DODATEČNÁ HORIZONTÁLNÍ IZOLACE ZDIVA TECHNOLOGIÍ DVOURADYCH TLAKOVÝCH INJEKTÁŽÍ  
AKRYLÁTOVÝM GELEM DLE TZ VRTY #12 mm PŮVĚST SACHOVNICOVITÉ OSOVÉ 150 mm DVE RÁDY NAD SEBOU VÝŠKOVĚ 80 mm  
LINIE INJEKTÁŽE NA SEBE MUSÍ VZDY NAVAŽOVAT, ABY HYDROIZOLAČNÍ CLONA BYLA PROVEDENA SOUVISLE
- INJEKTOVANÁ STĚNA S VODOROVNÝMI VRTY VE VÝŠKOVÉ ÚROVNI DLE POPISU
- DODATEČNÁ VERTIKÁLNÍ IZOLACE ZDIVA TECHNOLOGIÍ DVOURADYCH TLAKOVÝCH INJEKTÁŽÍ  
AKRYLÁTOVÝM GELEM DLE TZ VRTY #12 mm PROVĚST SACHOVNICOVITÉ OSOVÉ 150 mm DVE RÁDY VEDLE SEBE 80 mm
- INJEKTOVANÁ STĚNA S ŠIKMÝMI VRTY VE VÝŠKOVÉ ÚROVNI DLE POPISU
- SMĚR PROVÁDĚNÍ TLAKOVÉ INJEKTÁŽE
- ZDIVO ZBAVIT OMÍTKY A PONECHAT JAKO REZNE
- APLIKACE SANAČNÍHO OMÍTKOVÉHO SYSTÉMU DO VÝŠKY 180 cm NAD PODLAHU  
PODROBNĚJI DLE TZ
- APLIKACE SANAČNÍHO OMÍTKOVÉHO SYSTÉMU DO VÝŠKY STROPU  
PODROBNĚJI DLE TZ
- APLIKACE SANAČNÍHO OMÍTKOVÉHO SYSTÉMU OD TERÉNU DO ÚROVNĚ SOKLU: +1.3 m, nebo dle popisů (S2a; S3a)
- PŘECHOD MEZI ŠIKMO A VODOROVNĚ PROVEDENOU INJEKTÁŽÍ ZDIVA

LEGENDA MATERIÁLŮ

- ZEMINA
- STÁVAJÍCÍ KONSTRUKCE STĚN
- KERAMICKÝ OBKLAD
- HUTNĚNÉ ŠTERKOVÉ LOŽE f 16/32 mm, HUTNIT PO VRSTVÁCH 250 mm
- ASFALTOVÝ PÁS
- XPS TL. 120 mm; 200 kpa

POZNÁMKA

- ① KERAMICKÝ OBKLAD ODSTRANIT; INSTALACE OBNAŽIT A PO PROVEDENÍ INJEKTÁŽE OBKLAD NOVĚ DOPLNIT

Zodpovědný projektant Ing. Jiří Frys	Autor návrhu Ing. Martin Bank	Vypracoval Ing. Martin Bank	Kreslil Ing. Martin Bank
Investor: Město Šumperk nám. Míru 1, 787 01 Šumperk			
Kraj: Olomoucký			
Městský úřad: Šumperk			
Stavba: ZUŠ - ŽEROTINOVA 11, ŠUMPERK - sanace vlhkosti zdiva, oprava fasády včetně oplocení			
Specializace: D.1.1 architektonicko - stavební řešení			
Název výkresu: PŮDORYS SUTERÉNU, návrh sanačních opatření			



Formát	A4
Měřítko	1:50
Datum	srpen 2021
Účel	DSP+DPS
Číslo zakázky	21_23
Číslo výkresu:	Číslo paré:

D 04