


REVITALIZACE ŠKOLNÍ ZAHRADY ZŠ 8. KVĚTNA 63 ŠUMPERK

PĚSTEBNÍ OPATŘENÍ ODSTRANĚNÍ NEVHODNÝCH DŘEVIN

M 1 : 400

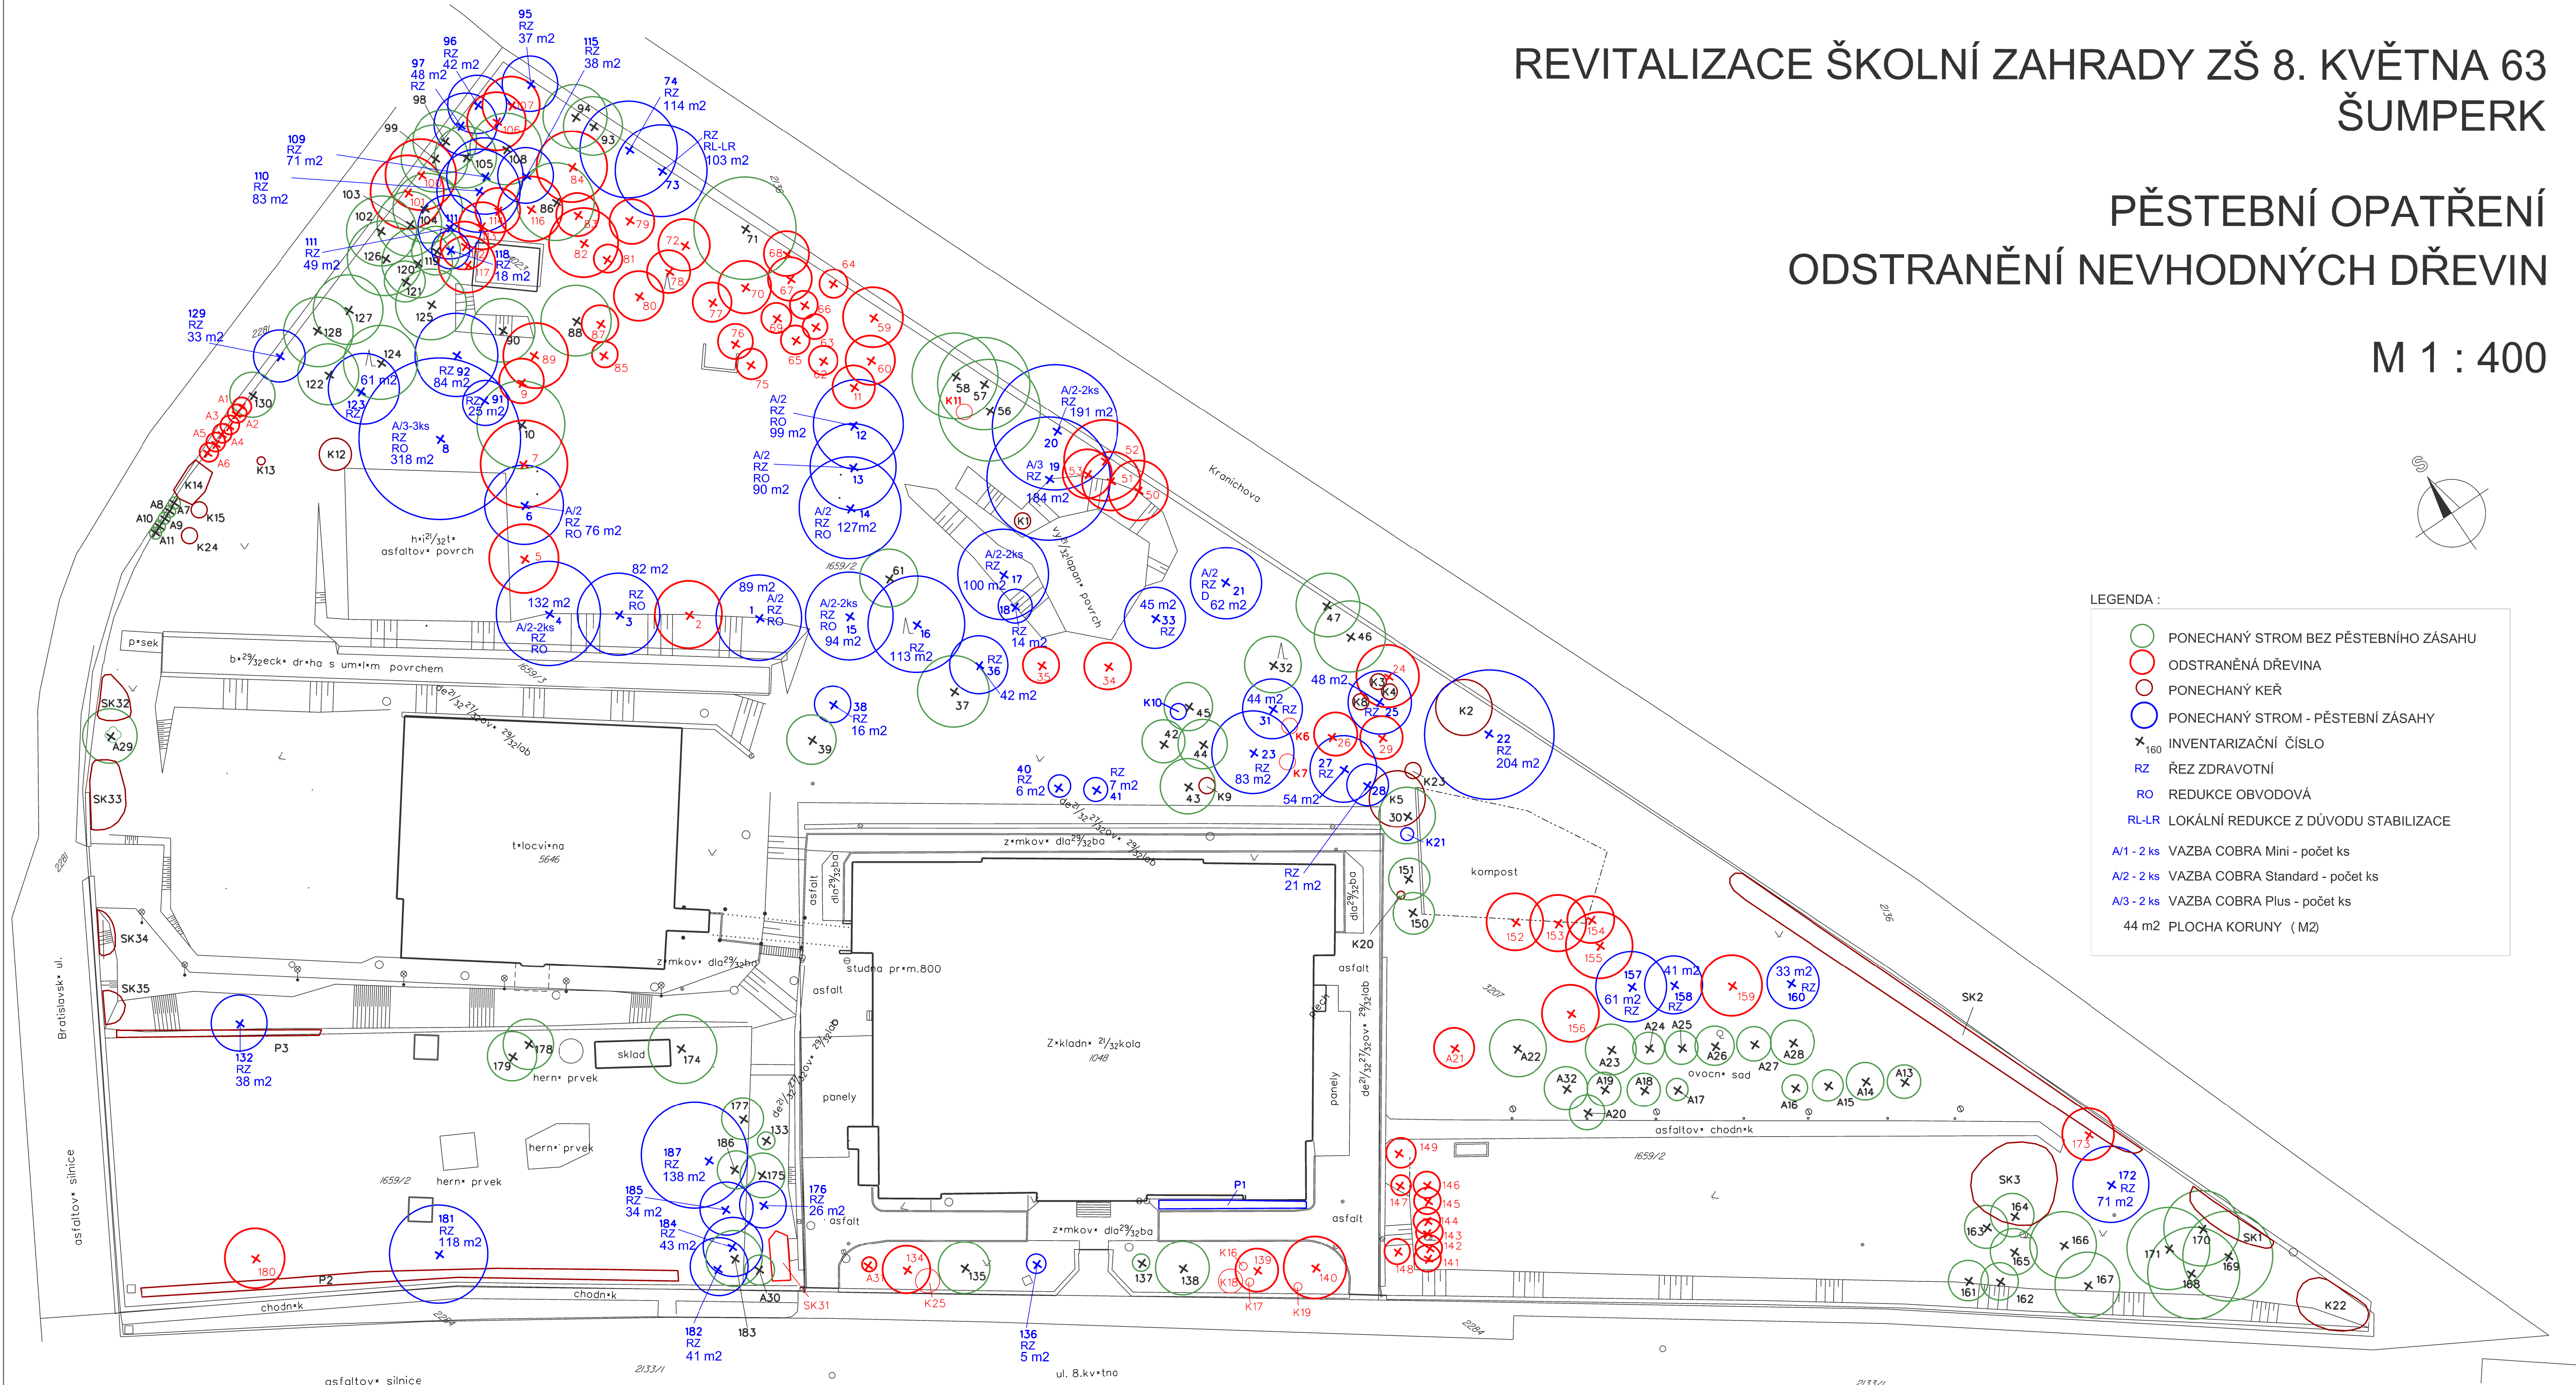

LEGENDA :

- PONECHANÝ STROM BEZ PĚSTEBNÍHO ZÁSAHU
- ODSTRANĚNÁ DŘEVINA
- PONECHANÝ KEŘ
- PONECHANÝ STROM - PĚSTEBNÍ ZÁSAHY
- INVENTARIZAČNÍ ČÍSLO
- RZ ŘEZ ZDRAVOTNÍ
- RO REDUKCE OBVODOVÁ
- RL-LR LOKÁLNÍ REDUKCE Z DŮVODU STABILIZACE
- A/1 - 2 ks VAZBA COBRA Mini - počet ks
- A/2 - 2 ks VAZBA COBRA Standard - počet ks
- A/3 - 2 ks VAZBA COBRA Plus - počet ks
- 44 m2 PLOCHA KORUNY (M2)

REVITALIZACE ŠKOLNÍ ZAHRADY ZŠ 8. KVĚTNA 63 - ŠUMPERK

INVESTOR STAVBY:		RAZÍTKO
Základní škola Šumperk 8. května 63 Šumperk 787 93		

Výškový systém Bpv
Souřadnicový systém S-JTSK

SO 01

VEDOUcí PROJEKTANT	ING. KLÁRA KÖNIGOVÁ	Zhotovitel:	
ZODPOVĚDNÝ PROJEKTANT	ING. MARTIN KÖNIG	Atelier KÖNIG, Nám. Hrdinů 523 Staré Město u UH, 686 03	
VYPRACOVAL	ING. KLÁRA KÖNIGOVÁ	KÖNIG	
KONTROLOVAL	ING. MARTIN KÖNIG	DATUM	říjen 2012
KRAJ/OLOMOUCKÝ	KÚ: ŠUMPERK	FORMAT	8 x A4
NÁZEV OBJEKTU	SO 01 - SADOVNICKÉ ÚPRAVY	MĚŘITKO	1 : 400
NÁZEV VÝKRESU	PĚSTEBNÍ OPATŘENÍ ODSTRANĚNÍ NEVHODNÝCH DŘEVIN	ÚČEL	DPS
		ČÍS. ZAKÁZKY	
		ČÍS. SOUPRAVY	ČÍS. VÝKRESU
			F 1.5