


GEODETICKÉ VYTÝČENÍ

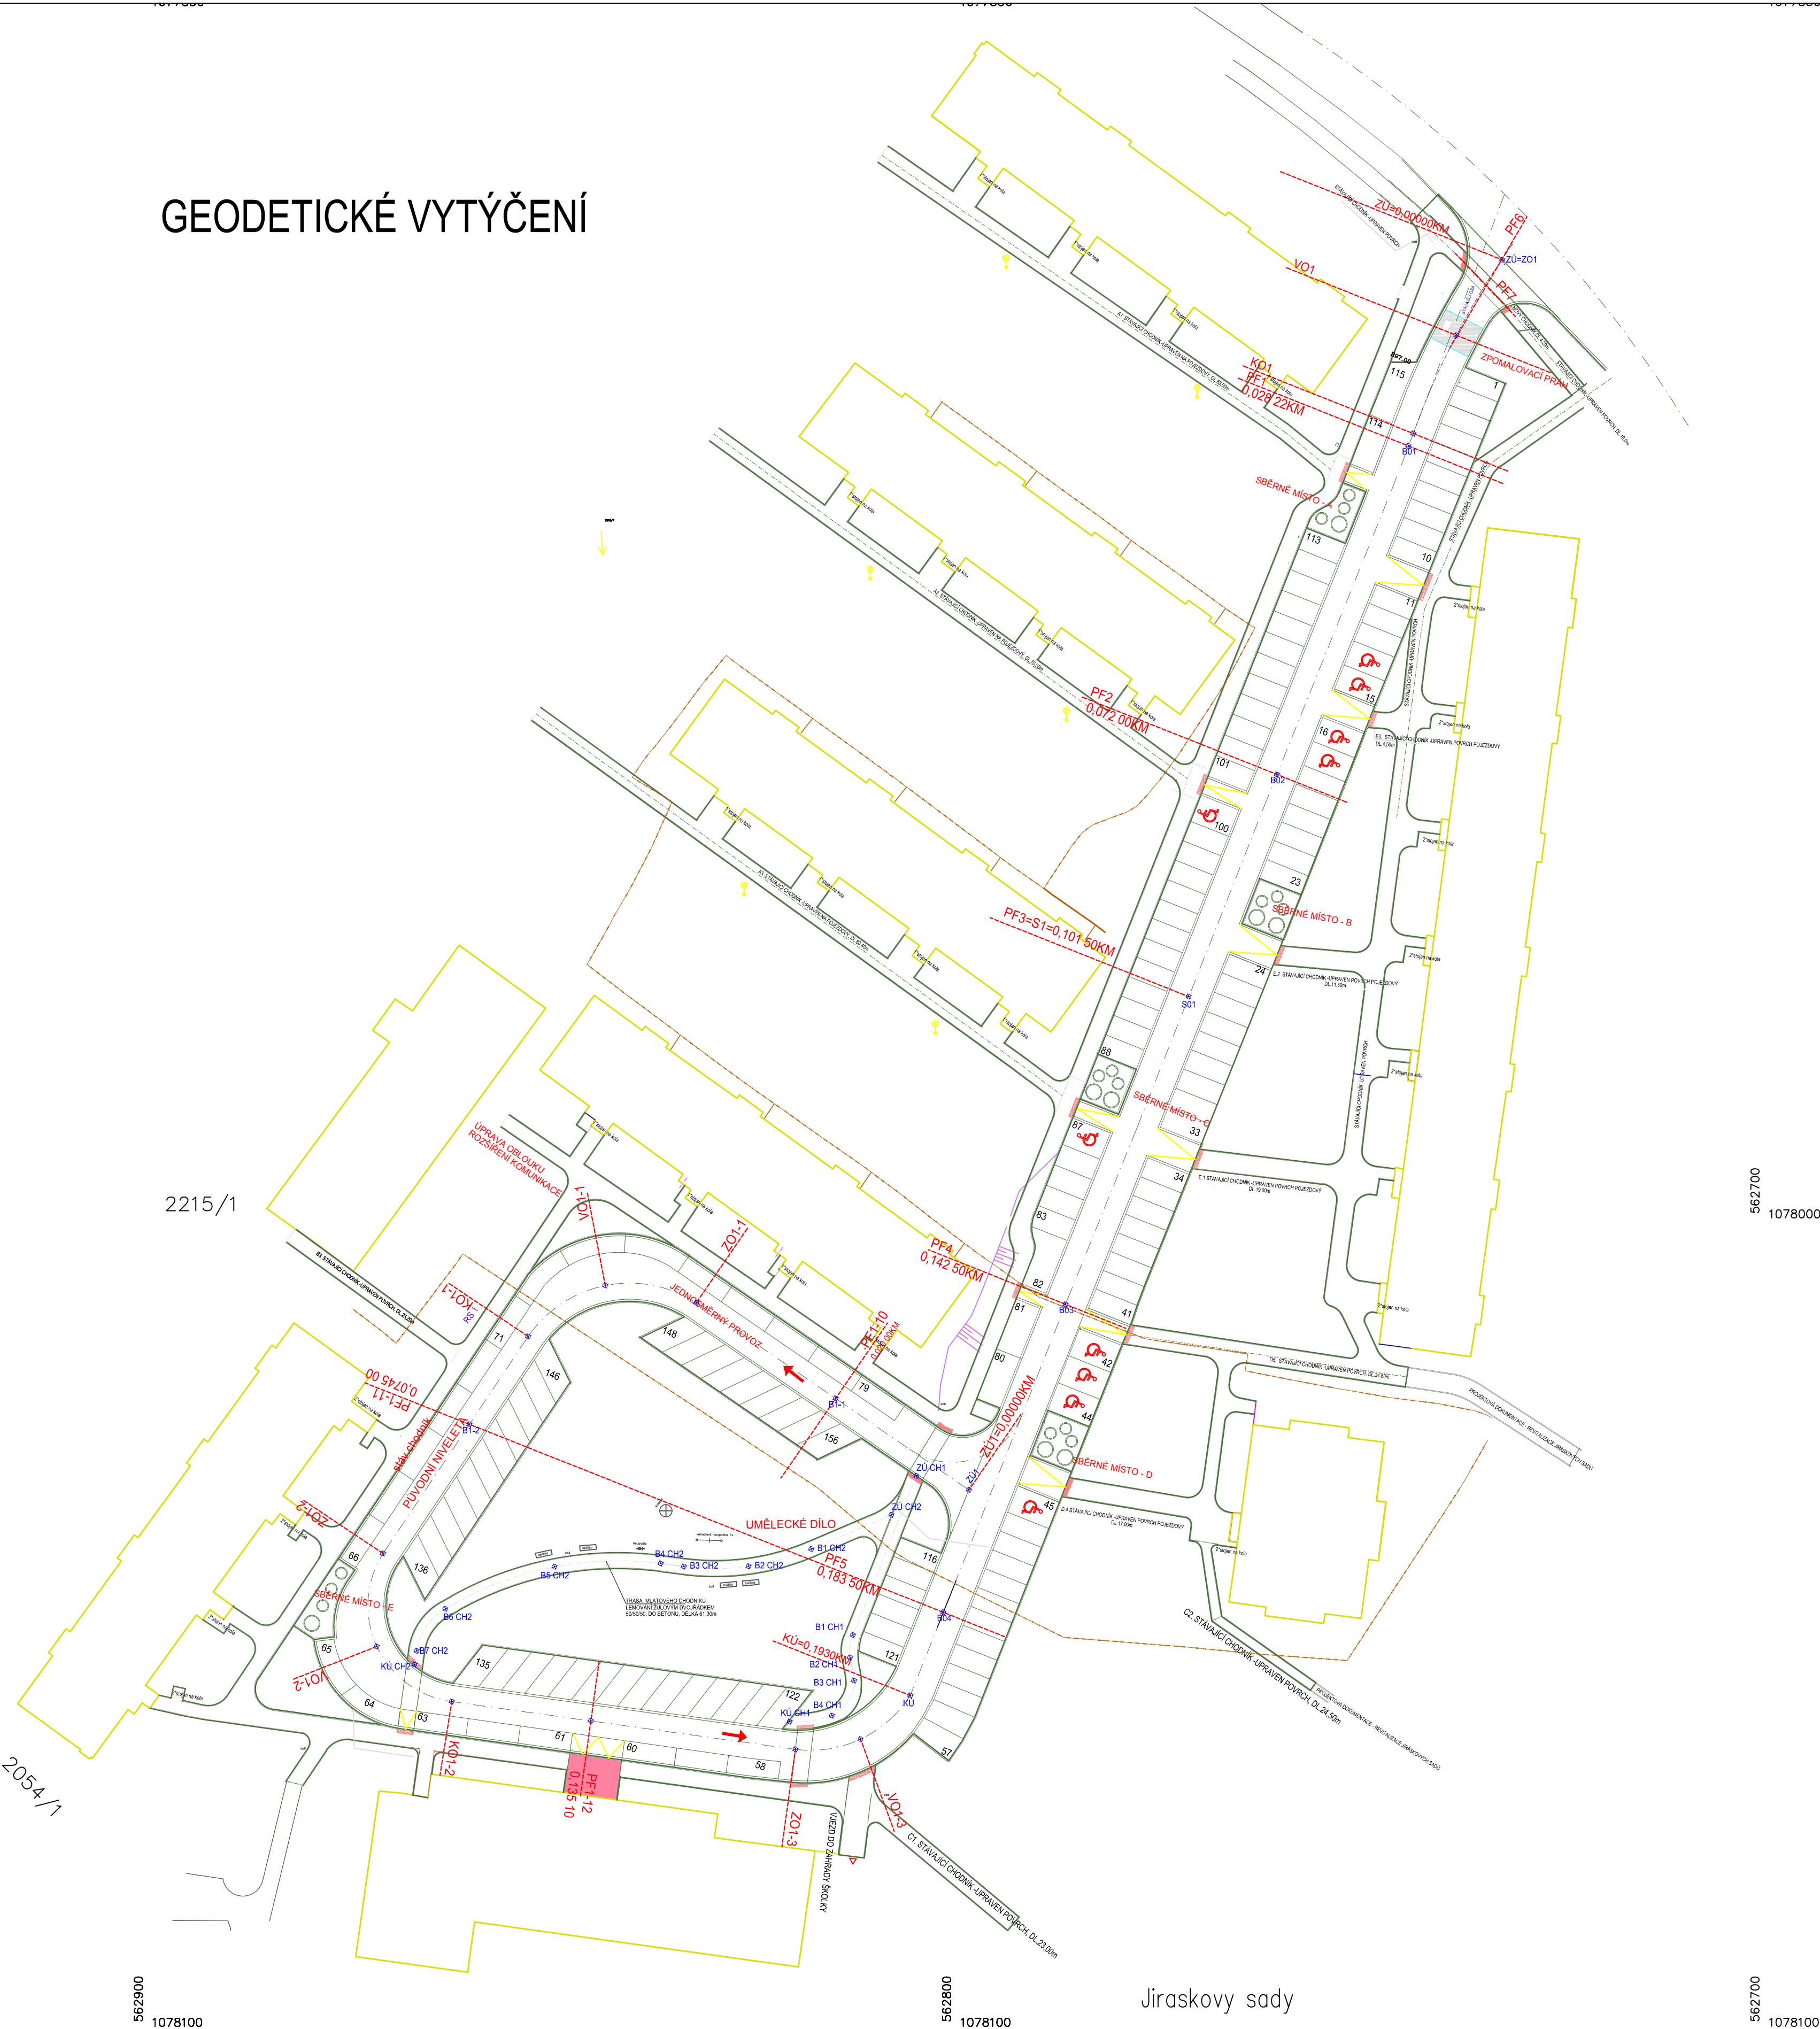

VÝPIS VYTÝČOVACÍCH BODŮ

POPIS	X	Y
HLAVNÍ KOMUNIKACE		
ZÚ	562 732,112	1,077 881,112
VO1	562 737,784	1,077 892,452
KO1	562 743,106	1,077 902,613
B01	562 743,714	1,077 904,142
B02	562 759,968	1,077 944,794
S01	562 770,869	1,077 972,289
B03	562 786,112	1,077 810,346
B04	562 801,240	1,078 048,454
KÚ1=K01-3	562 805,338	1,078 058,736
OBRATIŠTĚ		
ZÚ1	562 798,080	1,077 033,322
B1-1	562 814,567	1,077 021,993
Z01-1	562 831,802	1,078 010,149
V01-1	562 843,066	1,078 014,319
K01-1	562 852,606	1,078 014,319
B1-2	562 859,875	1,078 025,191
Z01-2	562 870,560	1,078 041,175
V01-2	562 871,322	1,078 052,672
K01-2	562 862,054	1,078 059,503
B1-3	562 844,853	1,078 061,892
Z01-3	562 819,542	1,078 065,408
V01-3	562 811,489	1,078 064,145
CHODNÍK CH1		
ZÚ CH1	562 804,599	1,078 031,570
B1	562 812,414	1,078 051,267
B2	562 812,778	1,078 054,064
B3	562 812,301	1,078 056,905
B4	562 815,018	1,078 061,233
KÚ CH1	562 820,255	1,078 061,968
CHODNÍK CH2		
ZÚ CH2	562 807,655	1,078 036,411
B1	562 817,582	1,078 040,624
B2	562 825,320	1,078 042,756
B3	562 833,347	1,078 042,784
B4	562 836,209	1,078 042,413
B5	562 849,340	1,078 042,826
B6	562 862,858	1,078 048,031
B7	562 866,398	1,078 053,222
KÚ CH2	562 866,667	1,078 054,920

Celkový počet parkovacích a odstavných stání
pro osobní motorová vozidla: 156, z toho 10 stání
pro vozidla osob se zdravotním postižením

VYPRACOVAL		ZODP. PROJEKTANT		VEDOUČÍ PROJEKTU		regioprojekt <small>PROJEKTOVÁ KANCELÁŘ</small> Zeměpisná 2520/16 787 01 Šumperk tel: 602 530 507 607 068 153 e-mail: zapletalova@regioprojektmotorova.eu
Ing. B. Zapletalová		Ing. B. Zapletalová		Ing. B. Zapletalová		
INVESTOR Město Šumperk, nám. Míru 1, 787 93 Šumperk						
AKCE PARKOVIŠTĚ A SBĚRNÁ MÍSTA PRO ODPAD, ULICE EVALDOVA, ŠUMPERK						
OBSAH GEODETICKÉ VYTÝČENÍ						
ZMĚNA						
FORMÁT 6A4						
DATUM 12/2013						
MĚŘÍTKO 1:500						
ÚČEL DZS						
Č.ZAKÁZKY 29/2013						
Č.KOPIE Č.VÝKR. B.03						