



CHARAKTERISTICKÉ PŘÍČNÉ ŘEZY - ULICE EVALDOVA M 1:100
HLAVÍ VĚTEV

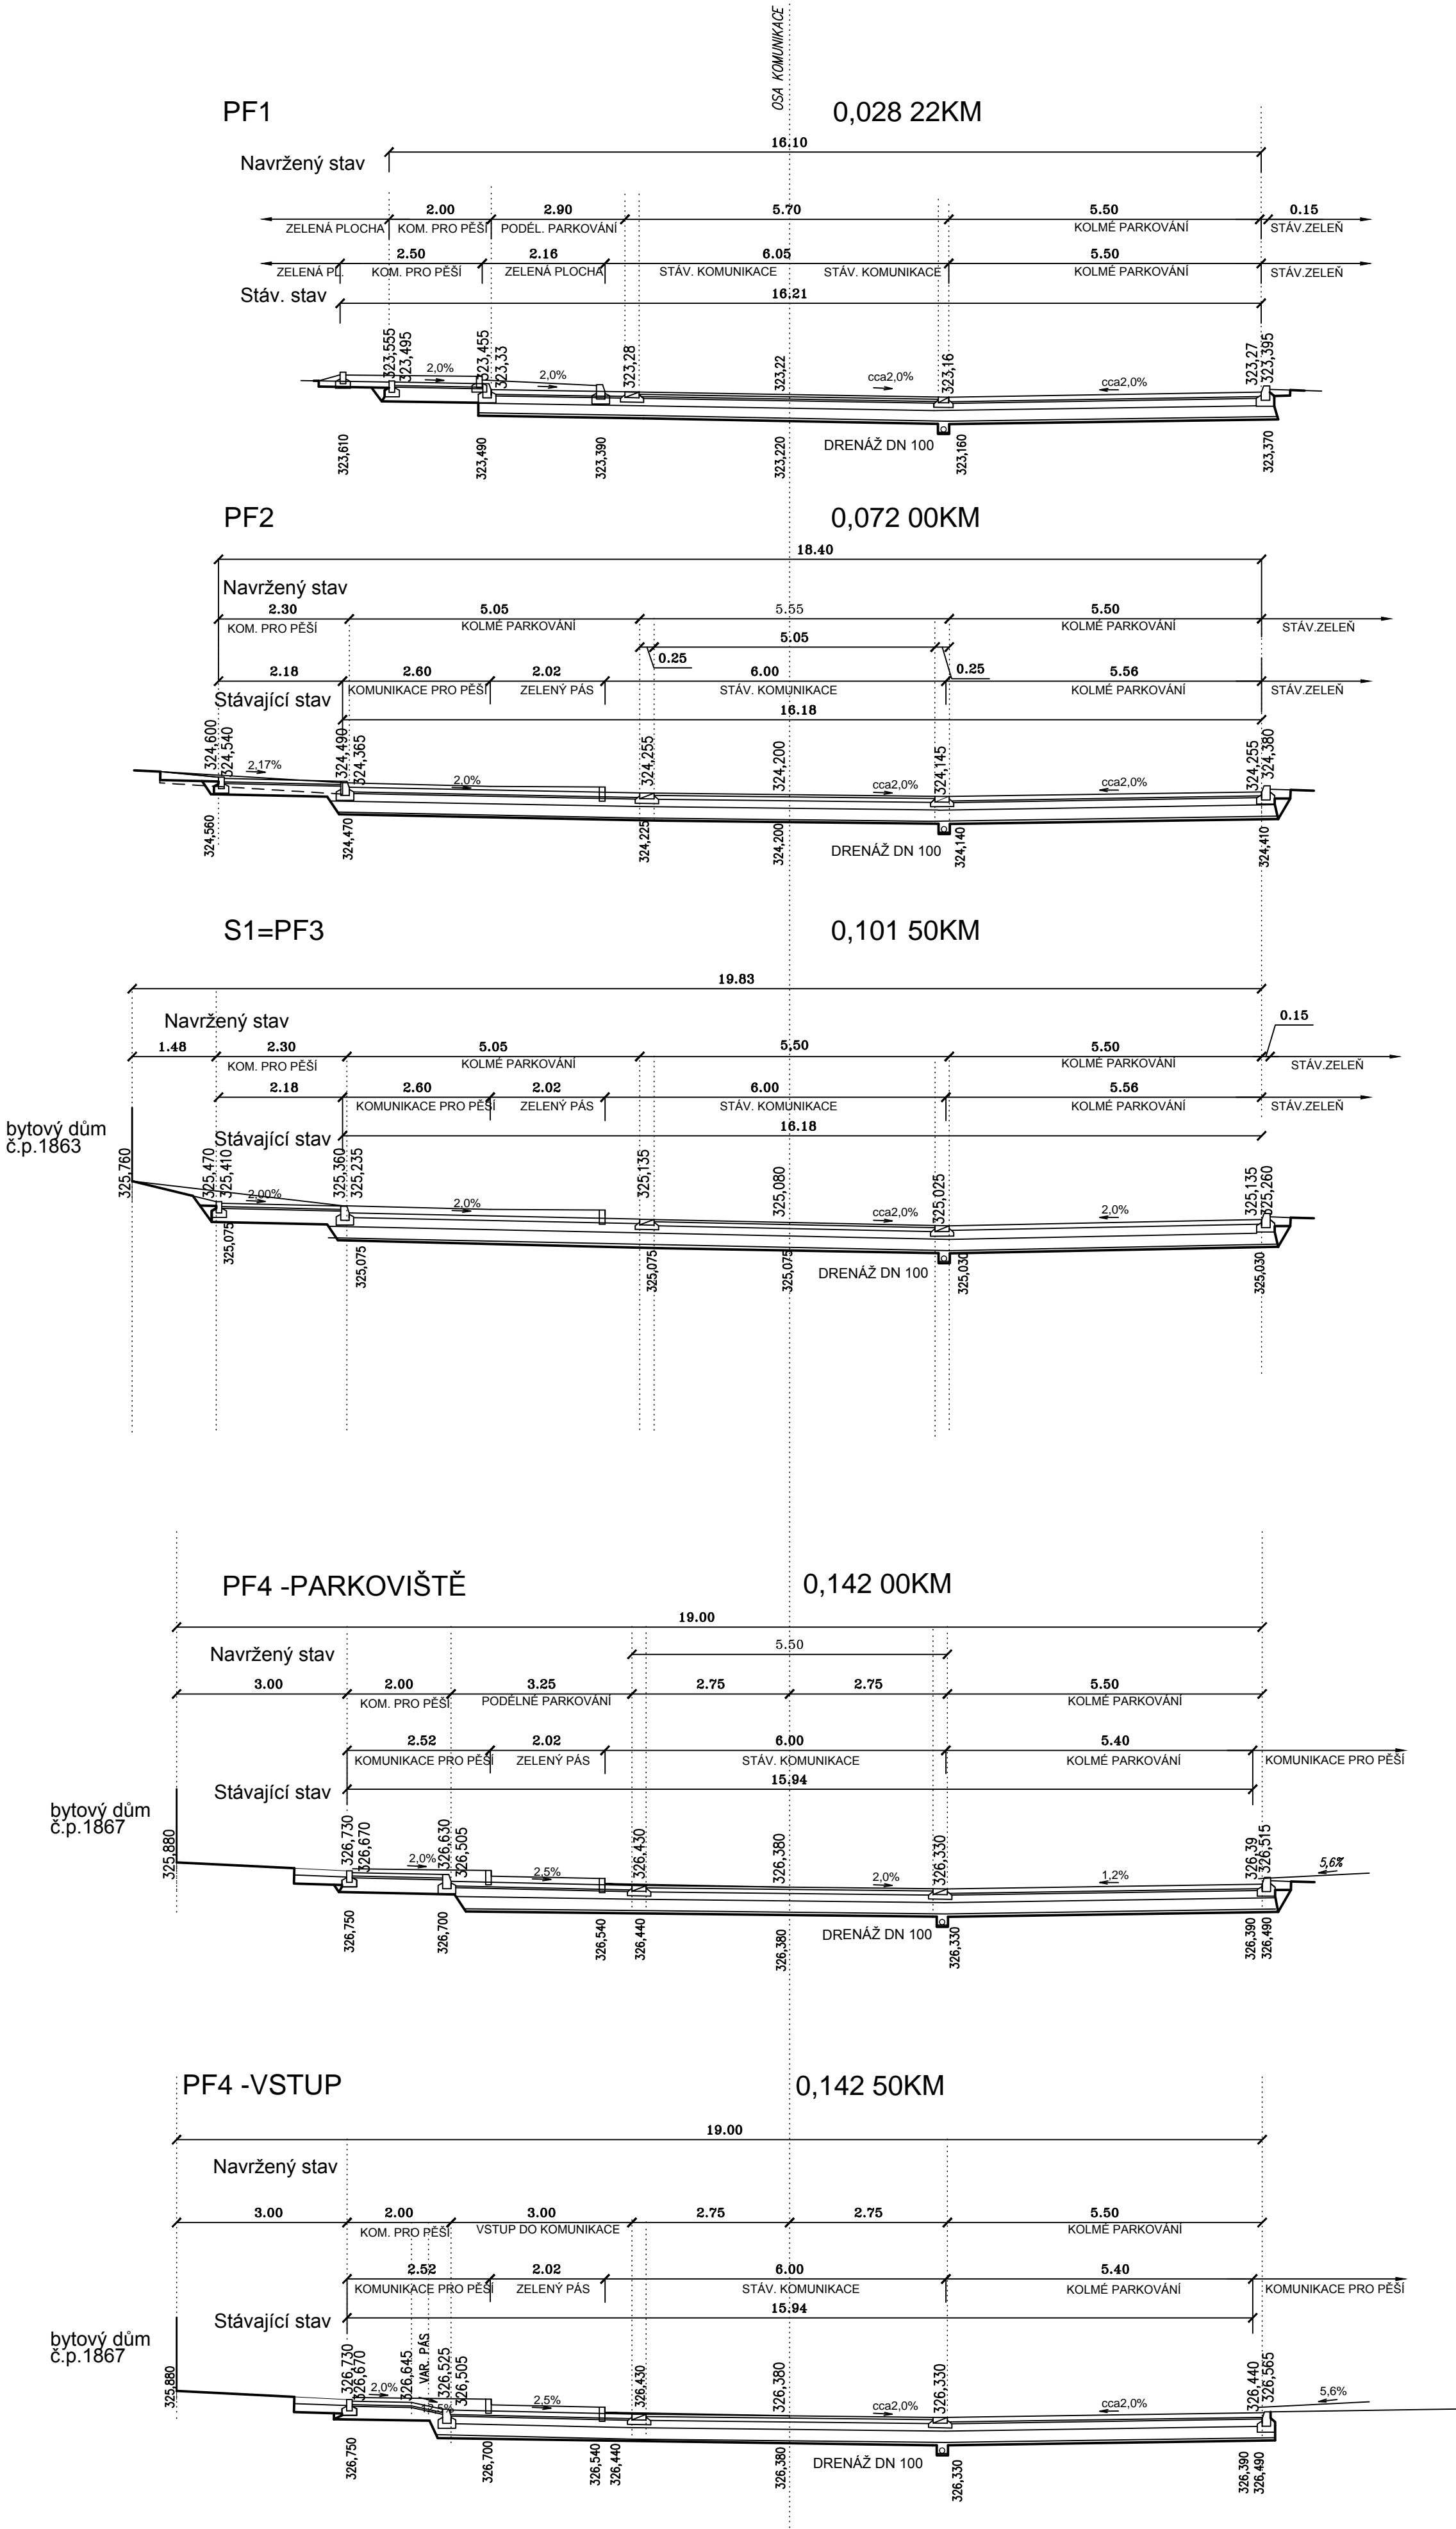

VEDLEJŠÍ VĚTEV

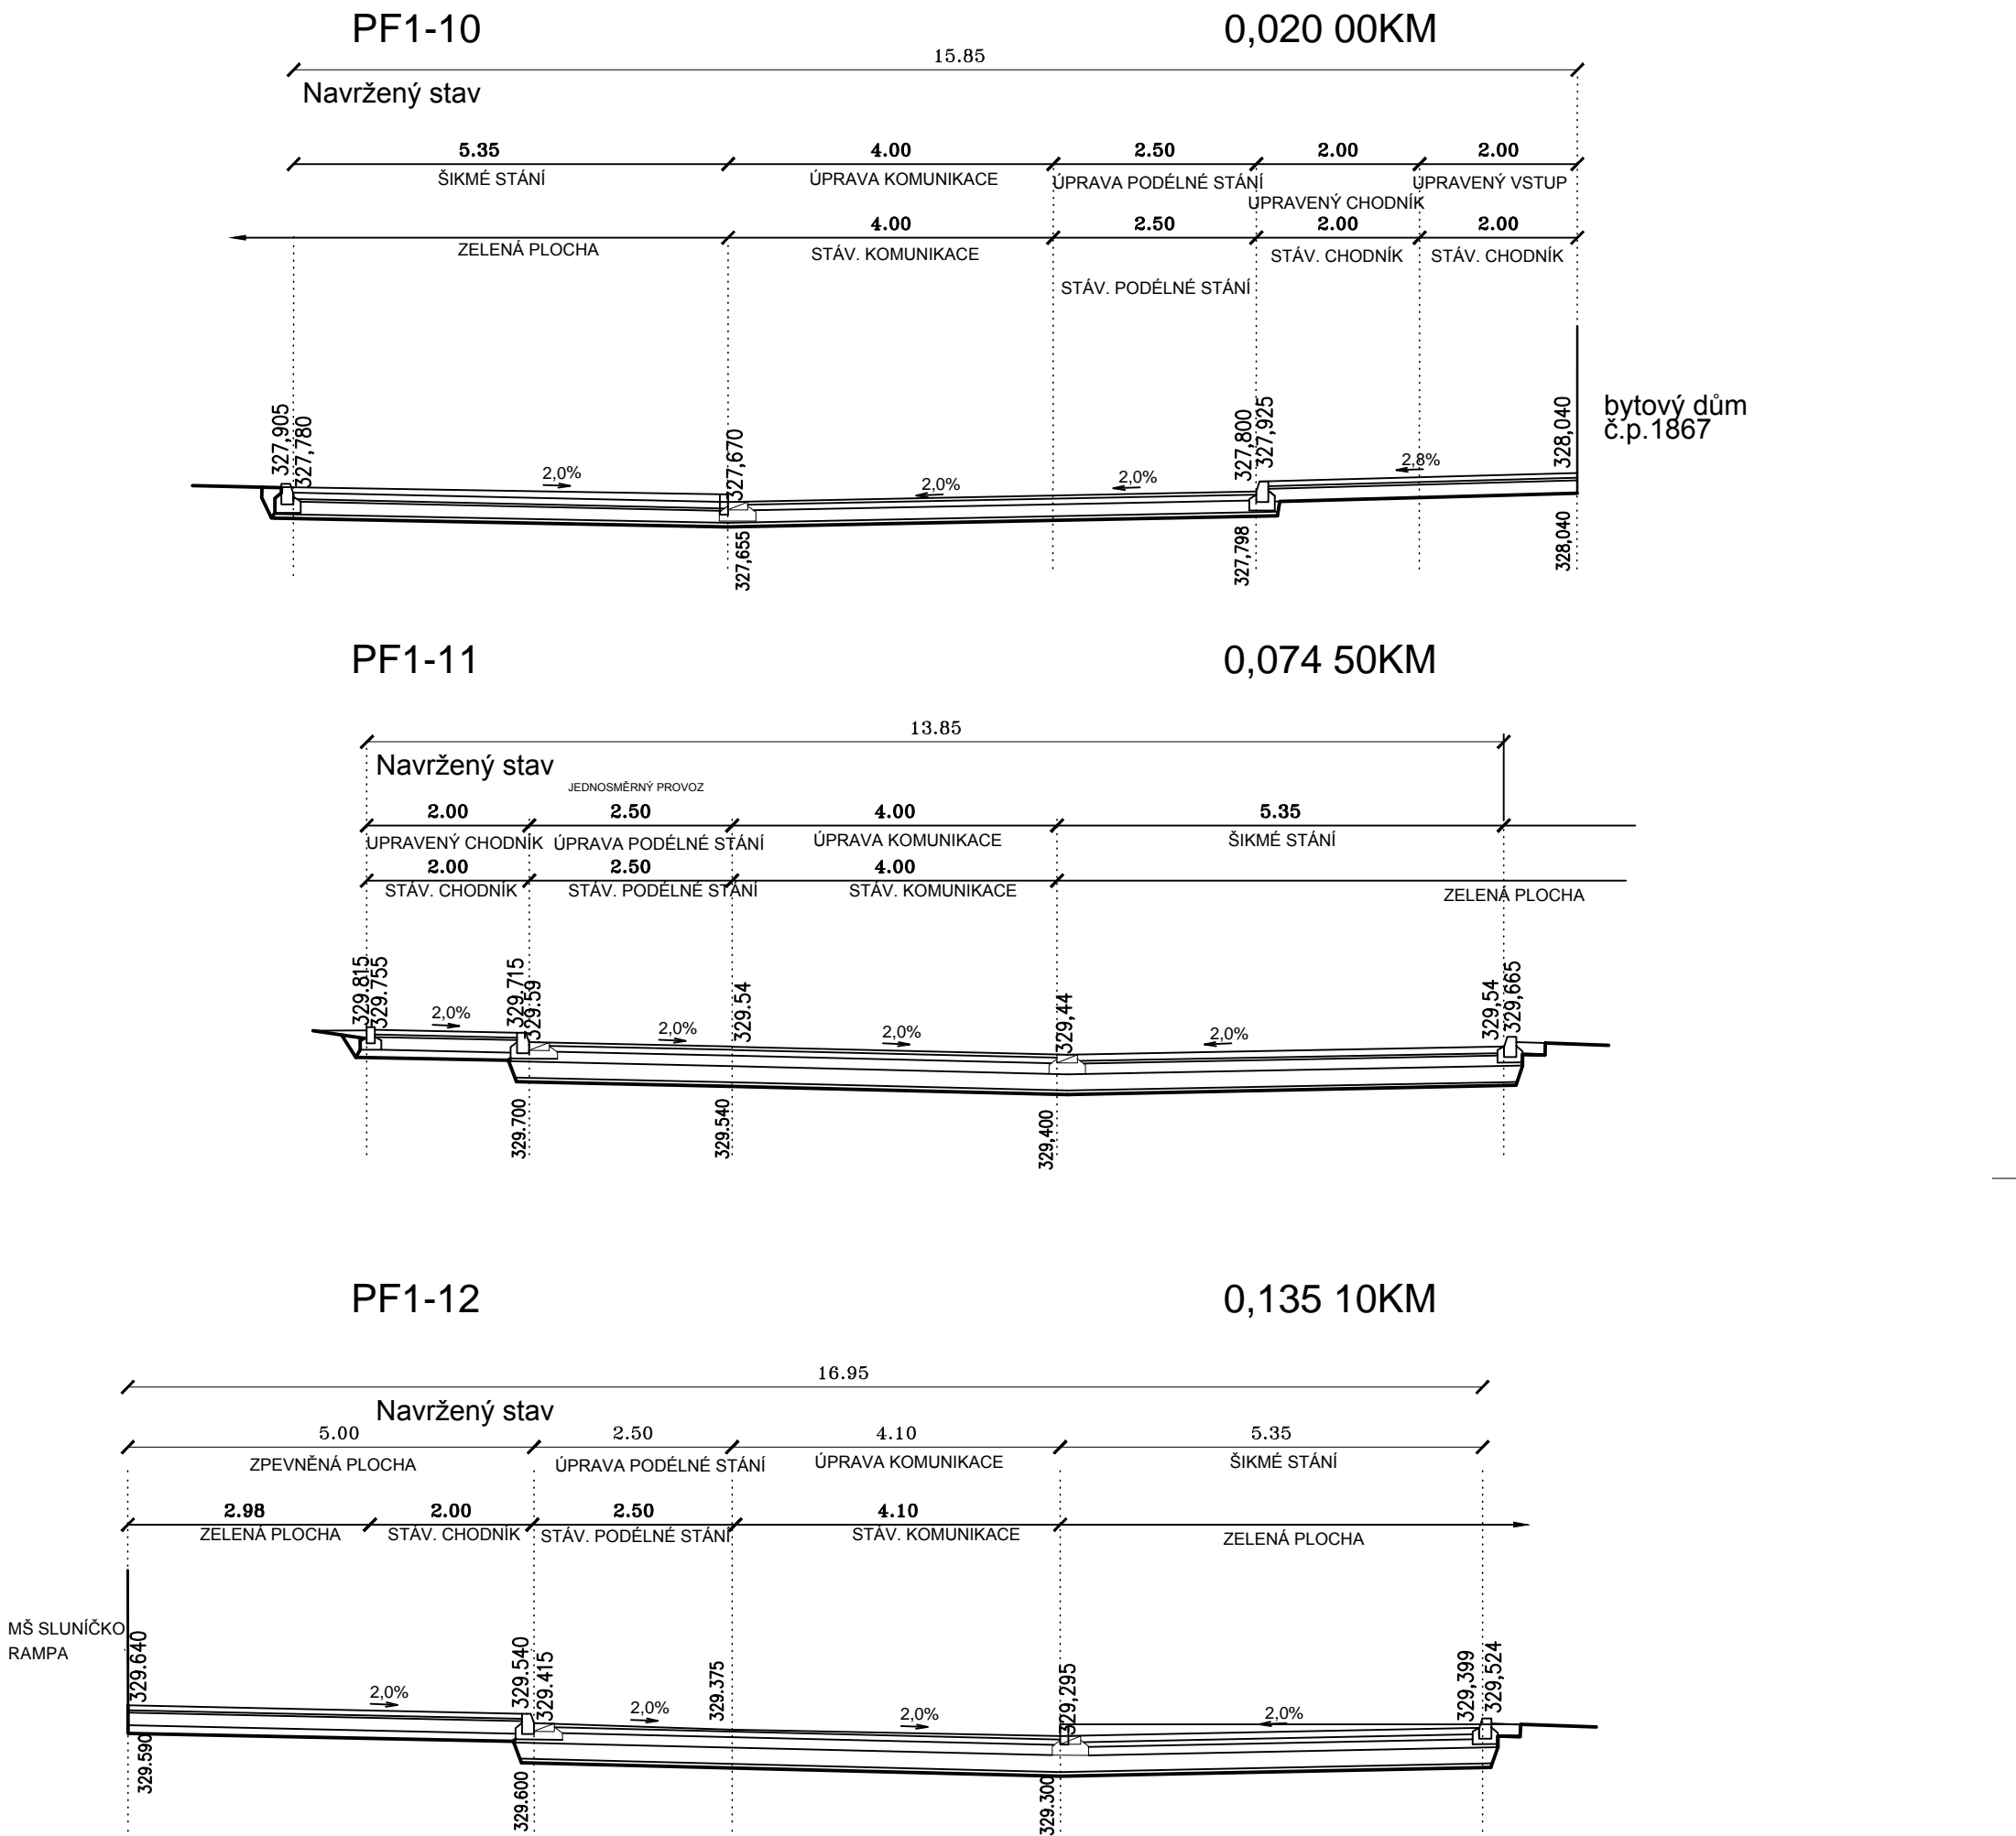

POZNÁMKA:
ODVODNĚNÍ PLÁNĚ BUDE PROVEDENO POMOCÍ DRENÁŽE DN 100.
DRENÁŽ BUDE ZAÚSTĚNA PO 50m DO JEDNOTNÉ KANALIZACE.

VYPRACOVAL	ZODP. PROJEKTANT	VEDOUCÍ PROJEKTU	regioprojekt Zemědělská 2520/16 787 01 Šumperk tel: 602 530 507 607 066 153 IČ, DIČ: 258 29 904, CZ 258 29 904 e-mail: zapletalova@regioprojektmorava.eu		
Ing. B. Zapletalová	Ing. B. Zapletalová	Ing. B. Zapletalová	ZMĚNA Č.	DATUM	SCHVÁLIL
INVESTOR Město Šumperk, nám. Míru 1, 787 93 Šumperk			FORMÁT	10A4	
AKCE PARKOVIŠTĚ A SBĚRNÁ MÍSTA PRO ODPAD, ULICE EVALDOVA, ŠUMPERK SO 100 STAVEBNÍ ÚPRAVY KOMUNIKACÍ			DATUM	12/2013	
OBSAH CHARAKTERISTICKÉ ŘEZY			MĚŘITKO	1:100	
			ÚČEL	DZS	
			Č.ZAKÁZKY	29/2013	
			ARCH.Č.		
			Č.KOPIE	Č.VÝKR. SO 100/1208	