


SITUACE STAVEBNÍCH ÚPRAV 0,101 50-0,193 00

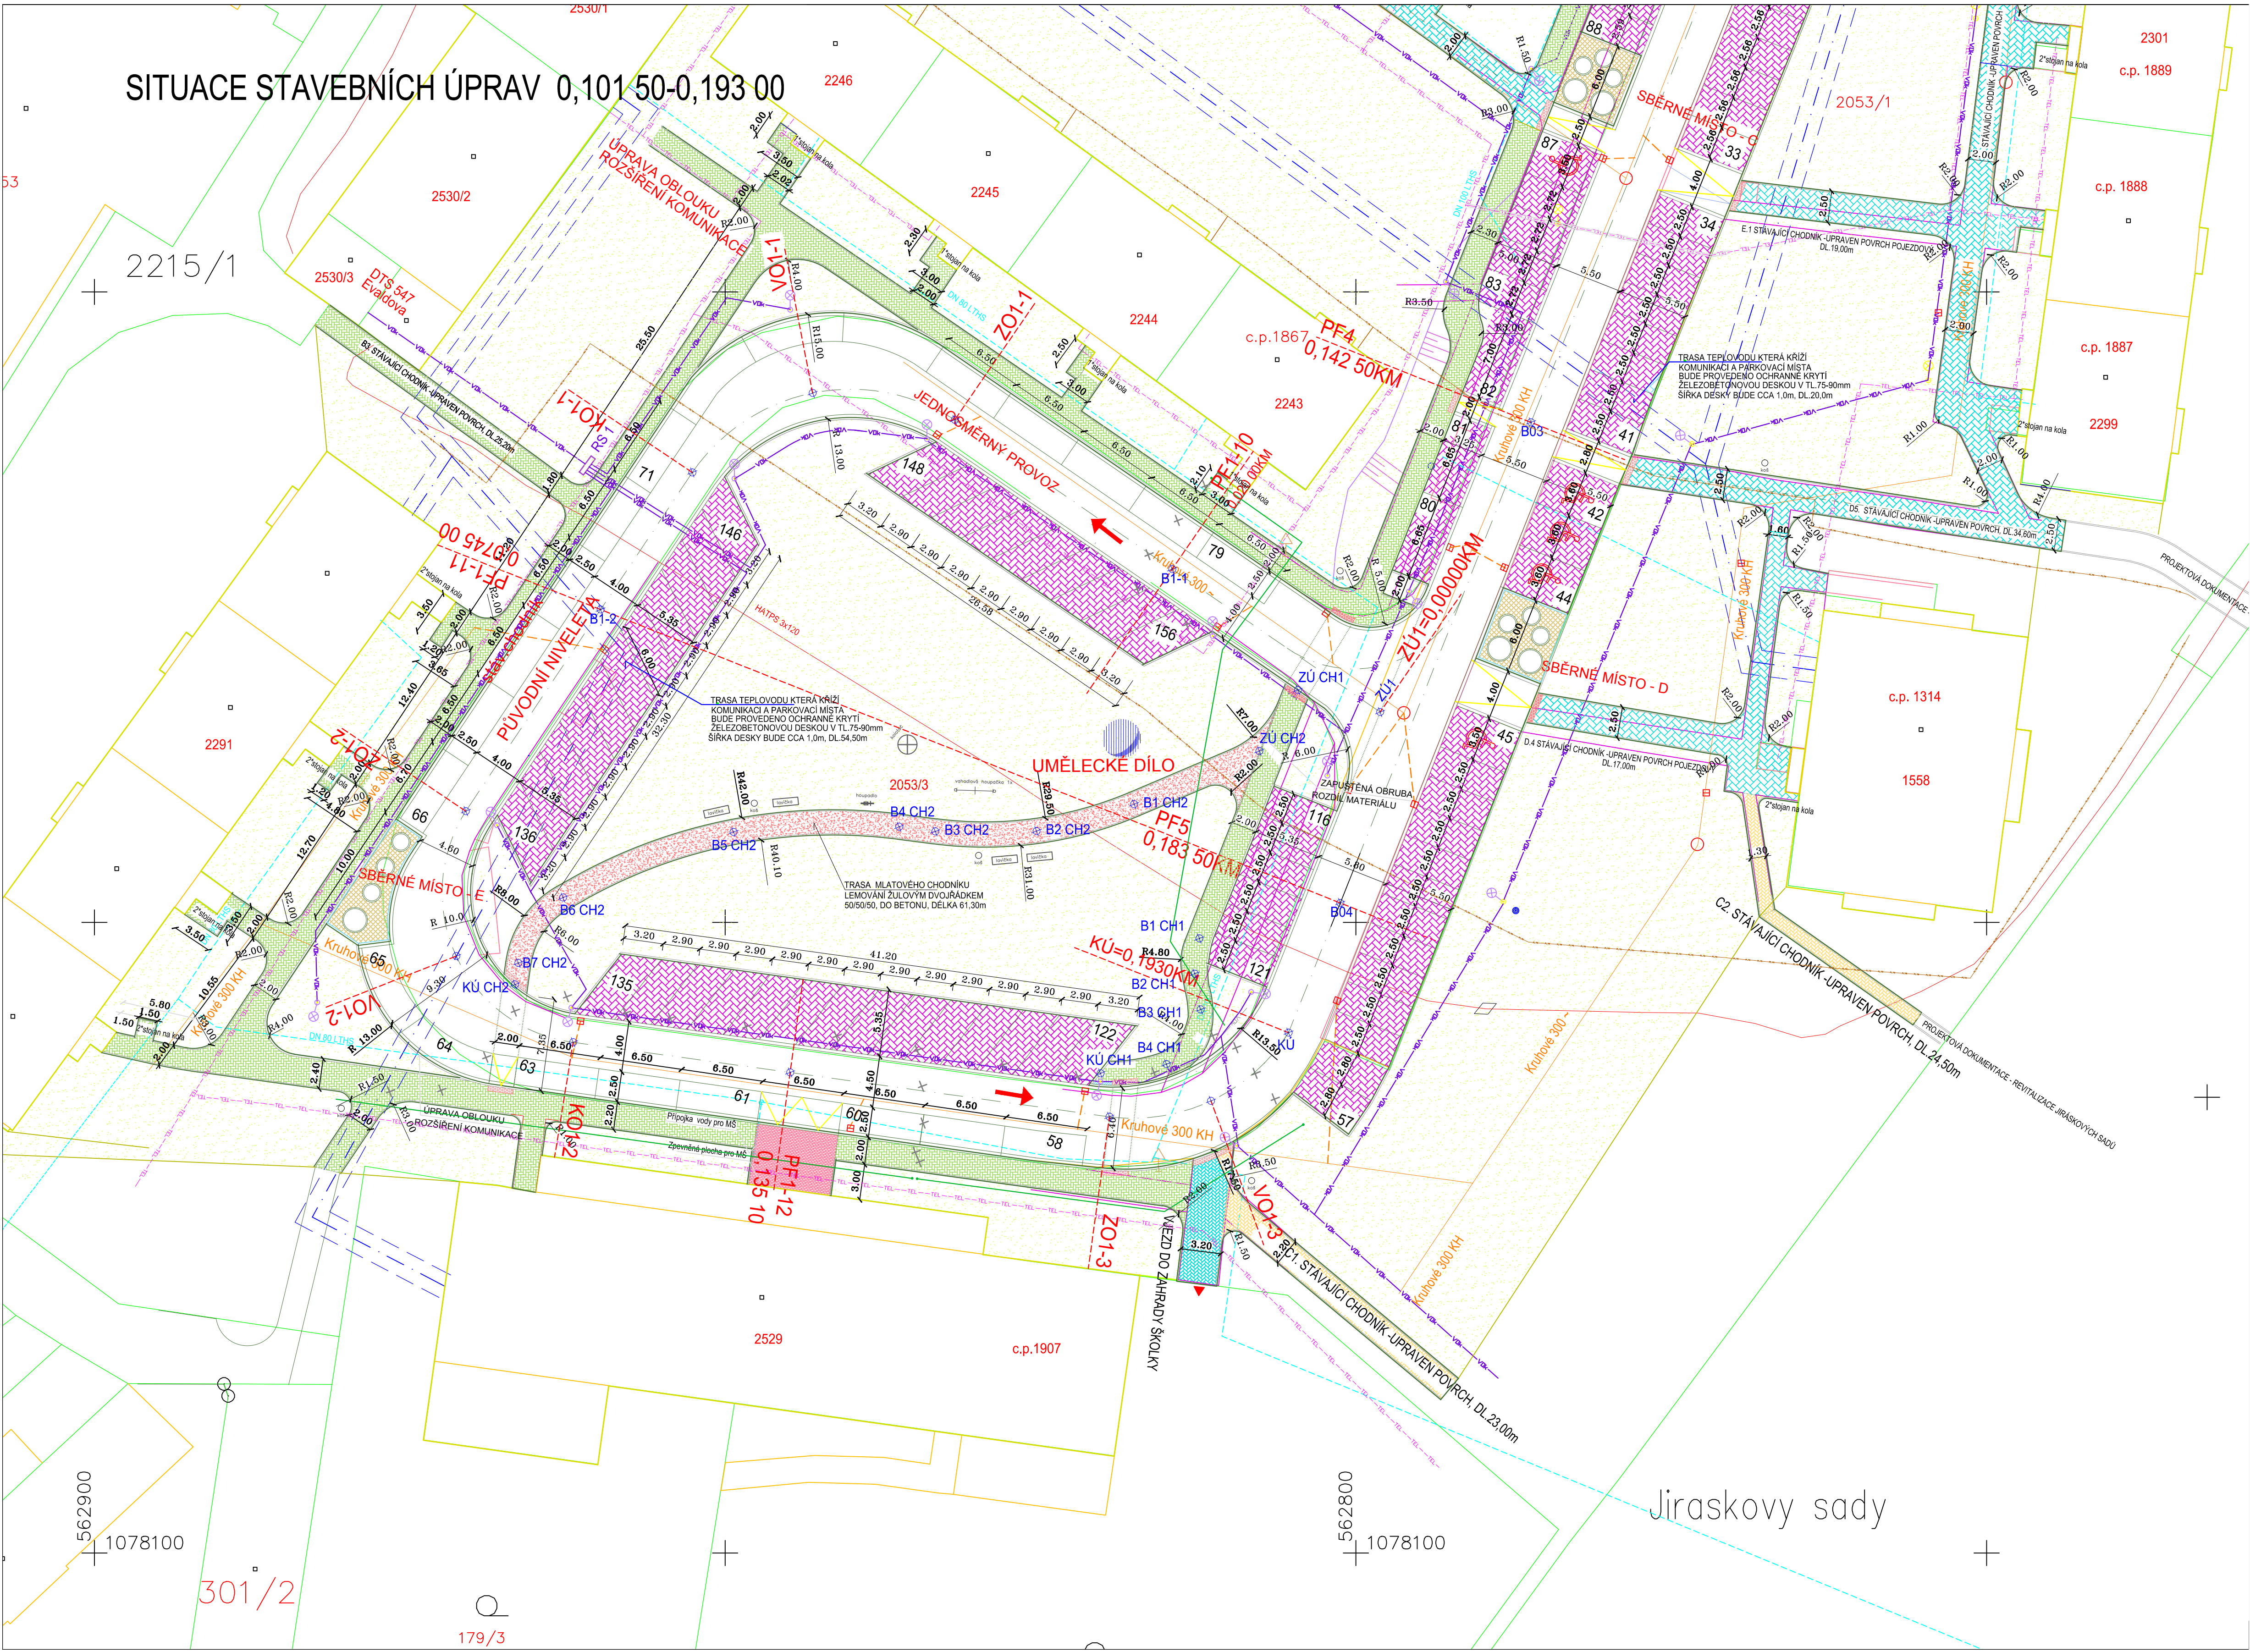

LEGENDA

- Stávající objekty – komunikace asfaltové, plocha celkem 2342,00m²
- Stávající objekty – parkovací místa v rámci komunikace asfaltové
- Stavební úpravy objektů – parkovací místa, plocha 1935,00m²
- zámková dlažba 80mm
- Stavební úpravy objektů – sběrná místa A,B,C,D, plocha 98,00m²
- zámková dlažba 80mm
- Stavební úpravy objektů – úprava stávající chodníky, plocha 838,00m²
- zámková dlažba 60mm
- Stavební úpravy objektů – úprava stávající chodníky, plocha 126,00m²
- zámková dlažba 60mm
- Stavební úpravy objektů – úprava stávajících chodníků, plocha 18,50m²
- zámková dlažba 60mm
- Stavební úpravy objektů – zpevněná plocha, plocha 32,00m²
- zámková dlažba 80mm
- Stavební úpravy objektů – mlátový chodník, plocha 85,50m²
- mlát lemovaný žulovým dvouřádkem 50/50 do betonu
- Stavební úpravy objektů – úprava stávajících chodníků pojezdové, plocha 1116,00m²
- zámková dlažba 80mm
- Varovný pás
- Zpomalovací práh, plocha 24,00m²
- žulová kostka 50/50 do betonu
- Sadové úpravy

LEGENDA INŽENÝRSKÝCH SÍTÍ

- Stávající rekonstruovaná kanalizace jednotná
- Nová přípojka v místě stávajících vpustí – kanalizace jednotná
- Stávající rekonstruovaný vodovod
- PLYN – Stávající plynovod
- Stávající teplovod
- Stávající kabelové podzemní vedení (kabely Telefonie 02)
- Stávající kabelové podzemní vedení NN
- Stávající kabelové podzemní vedení VN
- Rušené stávající kabelové podzemní vedení NN
- Nová trasa kabelové podzemní vedení NN
- Nová trasa kabelové podzemní vedení VN
- Stávající kabelové vedení VO
- Stávající rušené kabelové vedení VO
- Nové kabelové vedení VO – nová trasa
- Stávající stožár VO – výměna stožárů
- Nový stožár VO
- Stávající stožár VO – rušení
- Stávající vedení UPC
- Stávající vedení SELECT
- Chráničky NN, VN

Celkový počet parkovacích a odstavných stání pro osobní motorová vozidla: 156, z toho 10 stání pro vozidla osob se zdravotním postižením

VYPRACOVAL	ZODP. PROJEKTANT	VEDOUcí PROJEKTU	regio projekt 787 01 Šumperk tel: 602 530 507 607 068 153 e-mail: zapletalova@regioprojektumorava.eu	Zemědělská 2520/16
Ing. B. Zapletalová	Ing. B. Zapletalová	Ing. B. Zapletalová		
INVESTOR Město Šumperk, nám. Míru 1, 787 93 Šumperk			ZMĚNA Č.	
AKCE PARKOVIŠTĚ A SBĚRNÁ MÍSTA PRO ODPAD, ULICE EVALDOVA, ŠUMPERK			FORMÁT	A4
			DATUM	12/2013
			MĚŘÍTKO	1:500
			ČÍSLO	DZS
			Č. ZAKÁZKY	29/2013
			ARCH.Č.	Č.VPKR.
OBSAH SITUACE STAVEBNÍCH ÚPRAV 0,101 50-0,193 00			Č. KOPIE	SO 100/1203