


BUDOVA ŠKOLY
1048

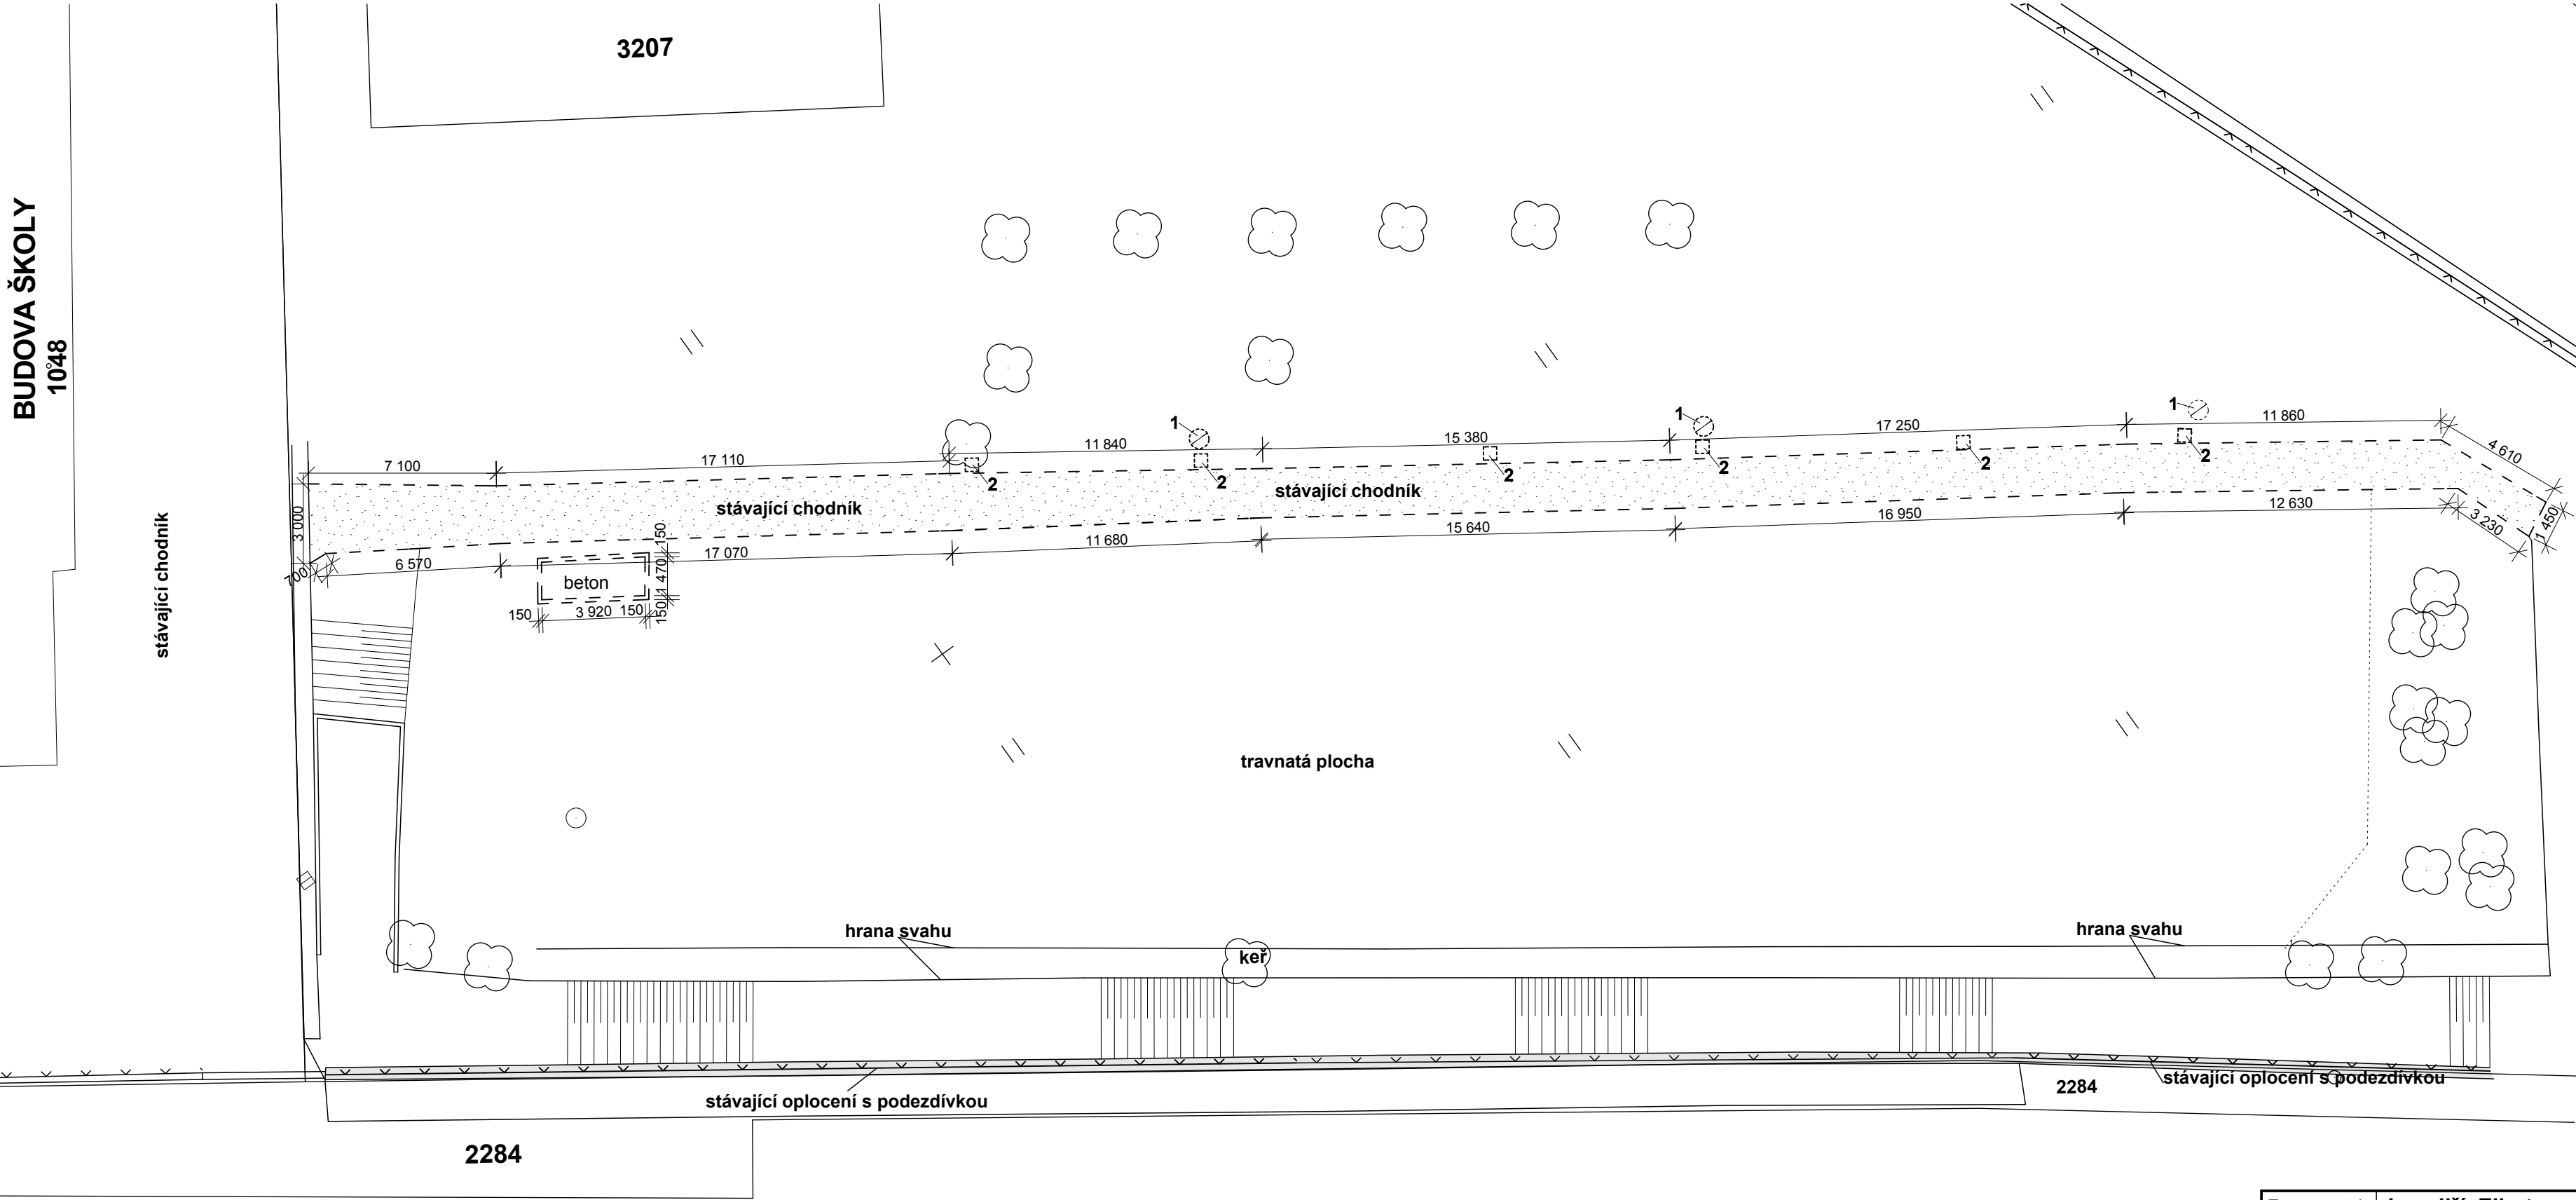

Kranichova ulice
2136

- Legenda:**
- 1 - betonová skruž průměr 1 200 mm
 - 2 - cihelný sloupek s omítkou 450 x 450 mm
 - - - prvky určené k vybourání
 - stávající chodník k vybourání 165,69 m2
 - stávající ovocné stromy

2133/1 ulice 8. května

Zpracovatel	Ing. Jiří Elhota	Ing. Jiří Elhota Křimická 694 330 27 Vejprnice IČ: 1409970	
Podpis			
Město	Šumperk		
Kraj	Olomoucký	Datum	01/2015
Objednatel	Město Šumperk	Číslo zakázky	01/15
Stavba	Modernizace sportovišť u školských zařízení	Stupeň	DPS
Objekt	3. Základní škola, 8. května 63	Měřítko	1 : 200
SITUACE BOURÁNÍ		Číslo paré	
		Číslo přílohy	D.2