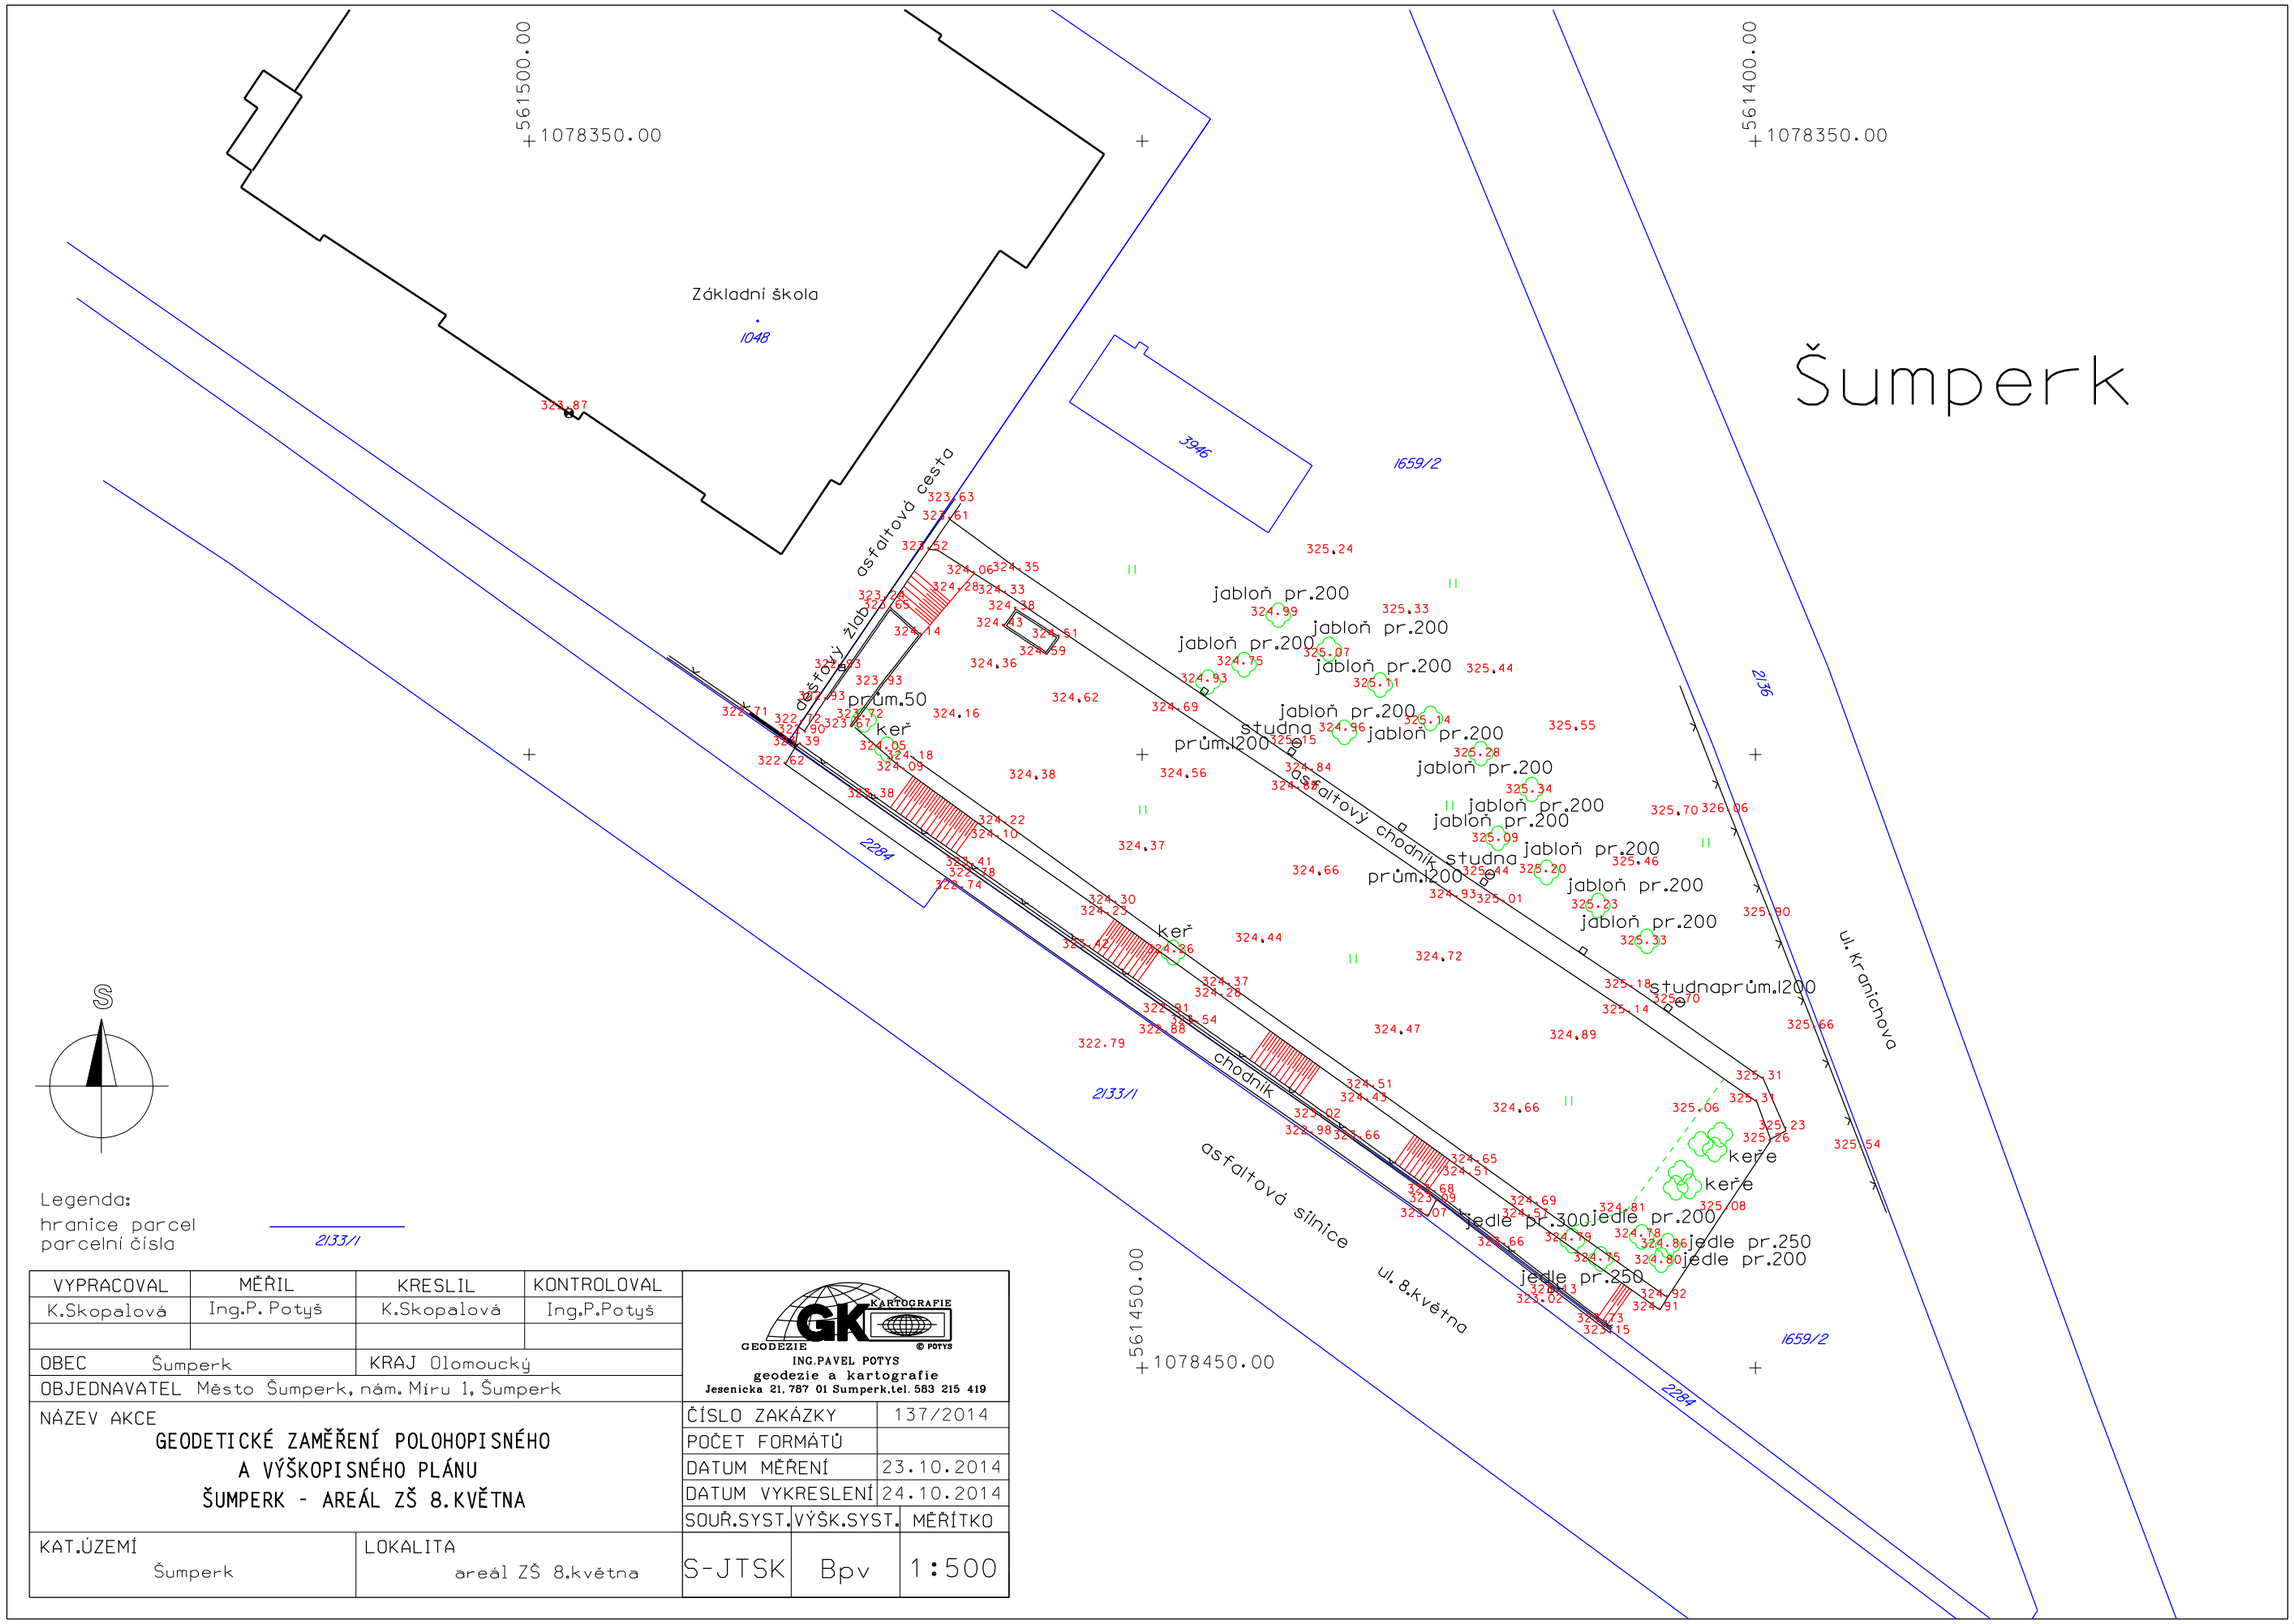

Legenda:
hranice parcel
parcelní čísla

2133/1

VYPRACOVAL	MĚŘIL	KRESLIL	KONTROLOVAL
K.Skopalová	Ing.P. Potyš	K.Skopalová	Ing.P.Potyš

OBEC Šumperk — KRAJ Olomoucký

OBJEDNAVATEL Město Šumperk, nám. Míru 1, Šumperk

NÁZEV AKCE

GEODETICKÉ ZAMĚŘENÍ POLOHOPISNÉHO A VÝŠKOPISNÉHO PLÁNU ŠUMPERK - AREÁL ZŠ 8.KVĚTNA

ČÍSLO ZAKÁZKY	137/2014
POČET FORMÁTŮ	
DATUM MĚŘENÍ	23.10.2014
DATUM VYKRESLENÍ	24.10.2014

SOUŘ.SYST.	VÝŠK.SYST.	MĚŘÍTKO
S-JTSK	Bpv	1:500

KAT.ÚZEMÍ Šumperk — LOKALITA areál ZŠ 8.května

GEODEZIE KARTOGRAFIE © POTYS
ING.PAVEL POTYS
geodezie a kartografie
Jesenicka 21, 787 01 Sumperk,tel. 583 215 419