


ŘEZ C - C

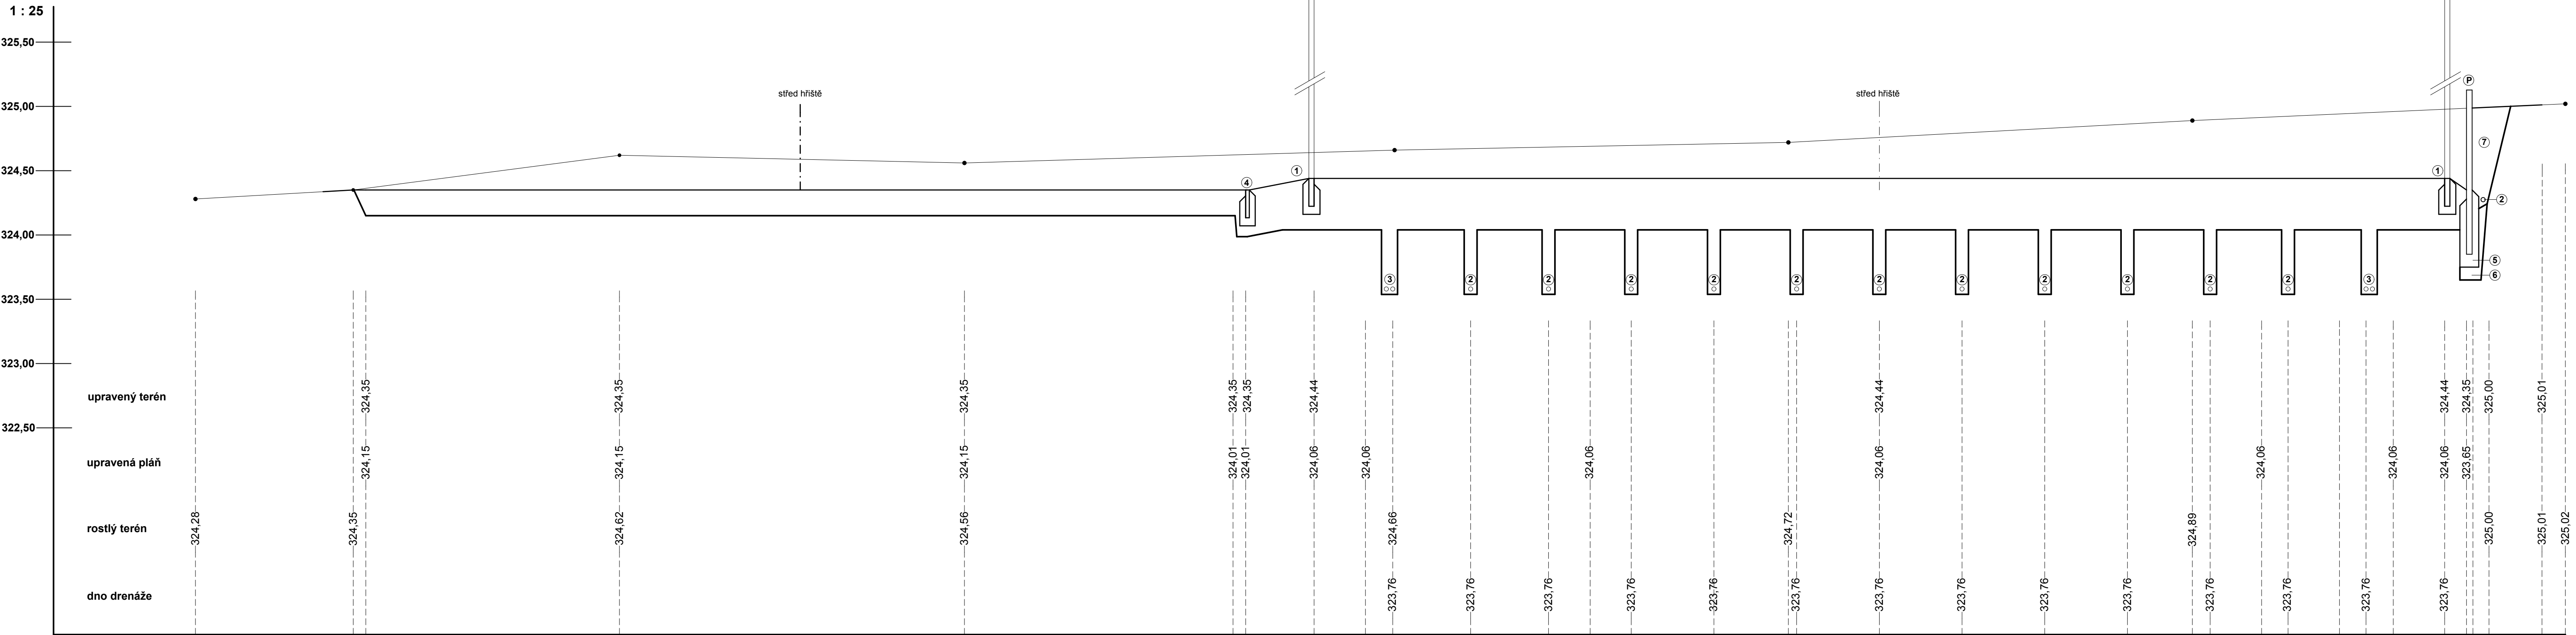

Legenda

- 1 - obrubník z vibrolisovaného betonu 1 000 x 80 x 250 mm
- 2 - flexibilní drenážní trubka DN 100
- 3 - flexibilní drenážní trubka 2x DN 100
- 4 - obrubník z vibrolisovaného betonu 1 000 x 50 x 200 mm
- 5 - betonové lože výšky min. 100 mm
- 6 - štěrkopísek výšky min. 100 mm
- 7 - drenážní zásyp
- P - palisáda z vibrolisovaného betonu 200 x 175 x 1 500 mm

- rostlý terén
- upravený terén
- upravená pláň

druh upravené plochy	stávající	hřiště s přírodním zatravněním		vícenúčelové sportovní hřiště		chod.	zatravnění	
povrch	přírodní zatravnění	zatravnění přírodním kobercem		umělý sportovní povrch		dlaž. P	setá tráva	
délka m		27,00		35,20		0,6	2,15	

Zpracovatel	Ing. Jiří Elhota	Ing. Jiří Elhota Křimická 694 330 27 Vejprnice IČ: 1409970	
Podpis			
Město	Šumperk	Datum	01/2015
Kraj	Olomoucký	Číslo zakázky	01/15
Objednatel	Město Šumperk	Stupeň	DPS
Stavba	Modernizace sportovišť u školských zařízení	Měřítko	1:25/1:100
Objekt	3. Základní škola, 8. května 63	Číslo paré	
ŘEZ C - C		Číslo přílohy	D.9