


PŮDORYS TĚLOCVIČNY - 1.NP - nový stav :

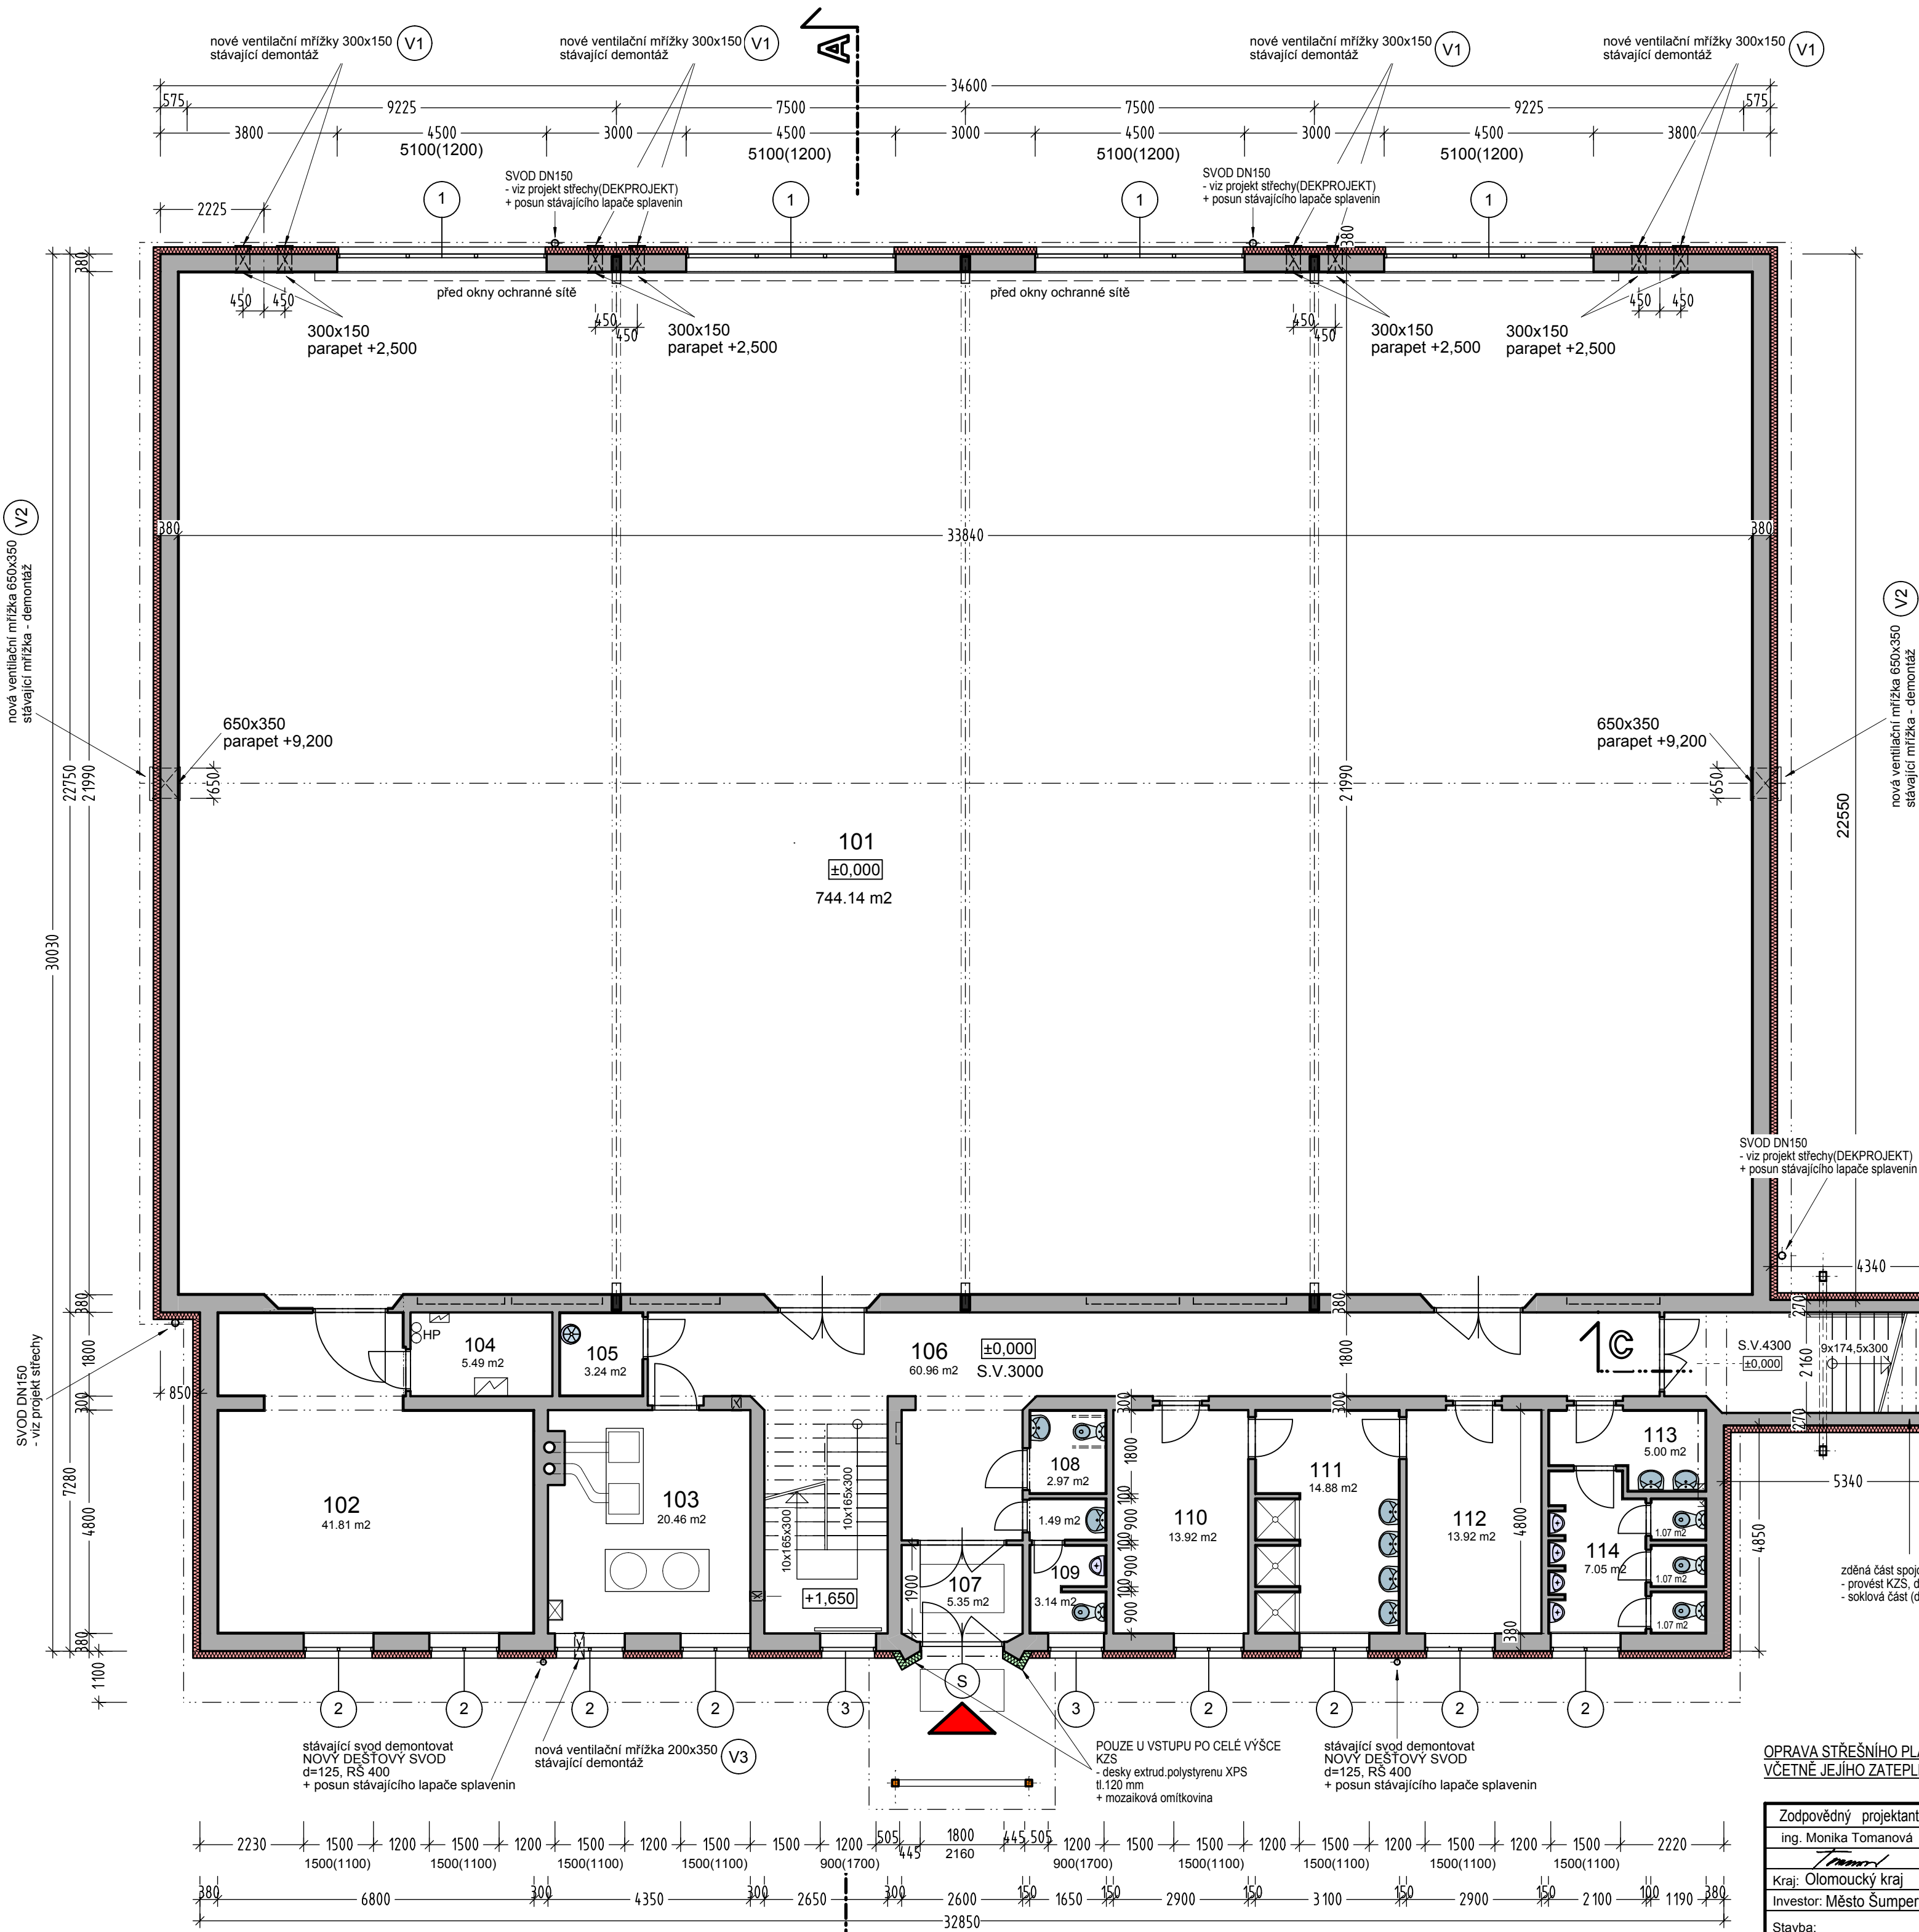

LEGENDA MÍSTNOSTÍ - 1.NP :

Č. M.	NÁZEV MÍSTNOSTI	PLOCHA	PODLAHA	POVRCH. ÚPRAVA
101	TĚLOCVIČNA	747,44 m ²	BUKOVÉ VLYSY LAKOVANÉ	akustický dřevěný obklad v=2600
102	NÁRAĐOVNA	41,81 m ²	PVC	sokl PVC
103	KOTELNA	20,46 m ²	KERAMICKÁ DLAŽBA	keramický obklad stěn,v=2000
104	ELEKTROROZVODNA	5,49 m ²	KERAMICKÁ DLAŽBA	
105	ÚKLIDOVÁ KOMORA	3,24 m ²	KERAMICKÁ DLAŽBA	keramický obklad stěn,v=1500
106	CHODBA, SCHODIŠTĚ	60,96 m ²	PVC	sokl PVC
107	ZÁDVEŘÍ	5,35 m ²	KERAMICKÁ DLAŽBA	keramický sokl, v=80
108	WC VEŘEJNOST - ženy, imobilní	2,97 m ²	KERAMICKÁ DLAŽBA	keramický obklad stěn,v=1800
109	WC VEŘEJNOST - muži	4,63 m ²	KERAMICKÁ DLAŽBA	keramický obklad stěn,v=1800
110	ŠATNA CHLAPCI I.	13,92 m ²	PVC	sokl PVC
111	UMÝVÁRNA - chlapci	14,88 m ²	KERAMICKÁ DLAŽBA	keramický obklad stěn,v=2000
112	ŠATNA ŽÁKŮ II.	13,92 m ²	PVC	sokl PVC
113	PŘEDSÍNĚ WC - chlapci	5,00 m ²	KERAMICKÁ DLAŽBA	keramický obklad stěn,v=1800
114	WC - chlapci	10,26 m ²	KERAMICKÁ DLAŽBA	keramický obklad stěn,v=1800

LEGENDA HMOT

- STÁVAJÍCÍ KONSTRUKCE
- KONTAKTNÍ ZATEPLOVACÍ SYSTÉM (KZS) - desky EPS F (λ = 0,039 W/m.K)
- KONTAKTNÍ ZATEPLOVACÍ SYSTÉM (KZS) - desky XPS (λ = 0,037 W/m.K)

- S - STÁVAJÍCÍ VSTUPNÍ PLASTOVÉ DVEŘE - ZŮSTÁVAJÍ ZACHOVÁNY
- V - STÁVAJÍCÍ VENTILAČNÍ MŘÍŽKY DEMONTOVAT - PO PROVEDENÍ KZS OSADIT NOVÉ KOVOVÉ - OPATŘIT NÁTĚREM V BARVĚ FASÁDY
- V1 - rozměr 300x150 - 8 ks
- V2 - rozměr 650x350 - 2 ks
- V3 - rozměr 200x350 - 4 ks

VNĚJŠÍ OBVODOVÉ STĚNY :

- OD ÚROVNĚ +0,300 : KONTAKTNÍ ZATEPLOVACÍ SYSTÉM
- TEPELNĚ IZOLAČNÍ DESKY - FASÁDNÍ EXPANDOVANÝ POLYSTYREN tl.120 mm (λ = 0,039 W/m.K)
- POUZE VYZNAČENÁ ČÁST U VSTUPU - DESKY EXTRUDOVANÉHO POLYSTYRENU tl.120 mm (λ = 0,037 W/m.K)

SOKLOVÁ ČÁST - OD ÚROVNĚ 100 MM POD TERÉNEM DO VÝŠKOVÉ ÚROVNĚ +0,300 :

- KONTAKTNÍ ZATEPLOVACÍ SYSTÉM - TEPELNĚ IZOLAČNÍ DESKY - EXTRUDOVANÝ POLYSTYREN tl.100 mm
- + MOZAICOVÁ OMÍTKA - střední zmo (NAD TERÉNEM) (λ = 0,037 W/m.K)

VÝPLNĚ OTVORŮ :

- VYZNAČENÁ OKNA BUDOU OSAZENÁ NOVÁ
- NOVÁ PLASTOVÁ OKNA V PŘÍSTAVBĚ A VE SPOJOVACÍM KRČKU : max. celk.U=1,20 W/m².K
- NOVÉ PLASTOVÉ VÝPLNĚ V TĚLOCVIČNĚ : max. celk.U=1,7 W/m².K
- NOVÉ VÝPLNĚ V TĚLOCVIČNĚ A V PŘÍSTAVBĚ BUDOU OSAZENY NA VNĚJŠÍ LÍC STÁVAJÍCÍHO ZDIVA
- TEPELNĚ IZOLAČNÍ DESKY BUDOU PŘETÁŽENY PŘES RAM OKNA 30 mm

STAVEBNÍ OTVORY PŘED VÝROBOU VNĚJŠÍCH VÝPLNÍ ZKONTROLOVAT NA MÍSTĚ.

KÓTOVÁNÍ OBJEKTU JE PROVEDENO BEZ ZATEPLOVACÍHO SYSTÉMU.

SPOJOVACÍ KRČEK

DOZDÍT STÁVAJÍCÍ OTVOR
o rozměru 1800x1550 mm
- např. z chel plných

zděná část spojovacího krčku
- provést KZS, desky EPS F tl.120 mm
- soklová část (do úrovně +0,300) - desky XPS tl.100 mm

OPRAVA STŘEŠNÍHO PLÁŠTĚ STŘECHY TĚLOCVIČNY (POUZE HLAVNÍ STŘECHY, BEZ STŘECHY NAD ZÁZEMÍM A SPOJOVACÍM KRČKEM)
VČETNĚ JEJÍHO ZATEPLENÍ JE ZPRACOVÁNA V SAMOSTATNĚ PD : STAVEBNÍ ÚPRAVY STŘECHY TĚLOCVIČNY - 05/2013 - DEKPROJEKT s.r.o.

Zodpovědný projektant	Vypracoval	Kreslil		
ing. Monika Tomanová	ing. Monika Tomanová	ing. Monika Tomanová		
				
Kraj: Olomoucký kraj	Městský úřad:		Formát	6A4
Investor: Město Šumperk, nám.Míru 1, 787 93 Šumperk			Měřítko	1:100
Stavba:			Datum	srpen 2013
Stavební úpravy tělocvičny ZŠ 8.května Šumperk - energetické úspory			Účel	DPS
			Číslo zakázky	13/24
Specializace:	D.1.1 Architektonicko-stavební část		Číslo výkresu:	Číslo paré:
Název výkresu:			D01	
TĚLOCVIČNA - PŮDORYS 1.NP				