

Řez D - D

1 : 25

99,50

99,00

98,50

98,00

97,50


upravený terén

upravená pláň

rostlý terén

dno drenáže

dno drenážní jímky

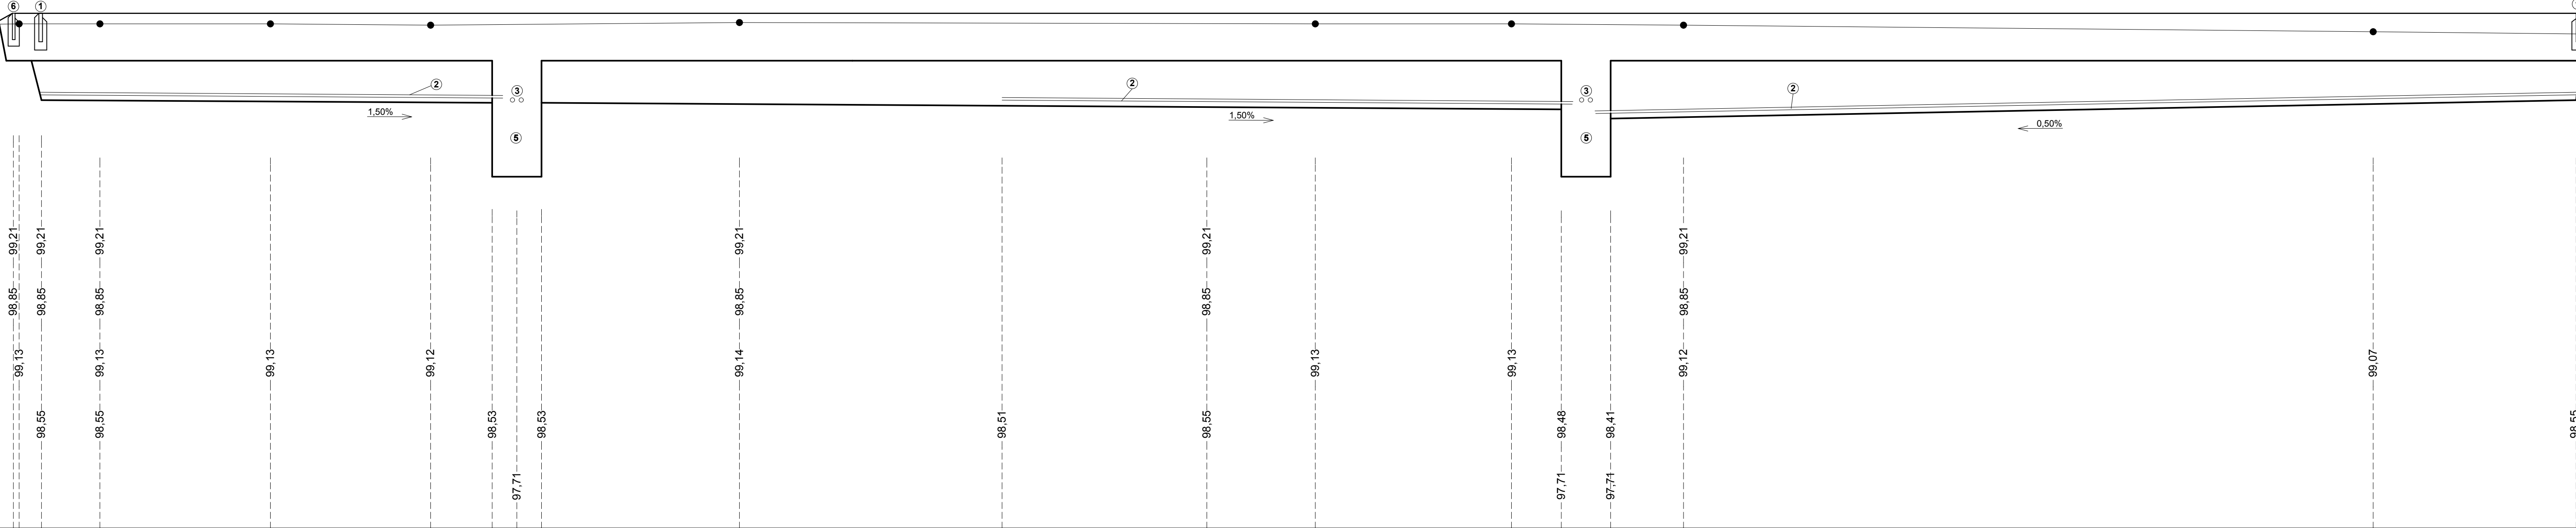

1 : 100

druh upravené plochy	upr.pl.	běžecká dráha	
povrch	dlažba	umělý sportovní povrch pro běžecké dráhy	
délka m	0,7	70,00	

Legenda

- 1 - obrubník z vibrolisovaného betonu 1 000 x 80 x 250 mm
- 2 - flexibilní drenážní trubka DN 100
- 3 - flexibilní drenážní trubka 2 x DN 100
- 5 - drenážní jímka 1 500 x 1 500 x 1 500 mm
- 6 - obrubník z vibrolisovaného betonu 1 000 x 50 x 200 mm

- rostlý terén
- upravený terén
- upravená pláň

Zpracovatel	Ing. Jiří Elhota	Ing. Jiří Elhota Křimická 694 330 27 Vejprnice IČ: 1409970	
Podpis			
Město	Šumperk		
Kraj	Olomoucký	Datum	01/2015
Objednatel	Město Šumperk	Číslo zakázky	02/15
Stavba	Modernizace sportovišť u školských zařízení	Stupeň	DPS
Objekt	1. Základní škola, dr. E. Beneše 1	Měřítko	1:25/1:100
ŘEZ D - D		Číslo paré	
		Číslo přílohy	D.10