


Řez C - C

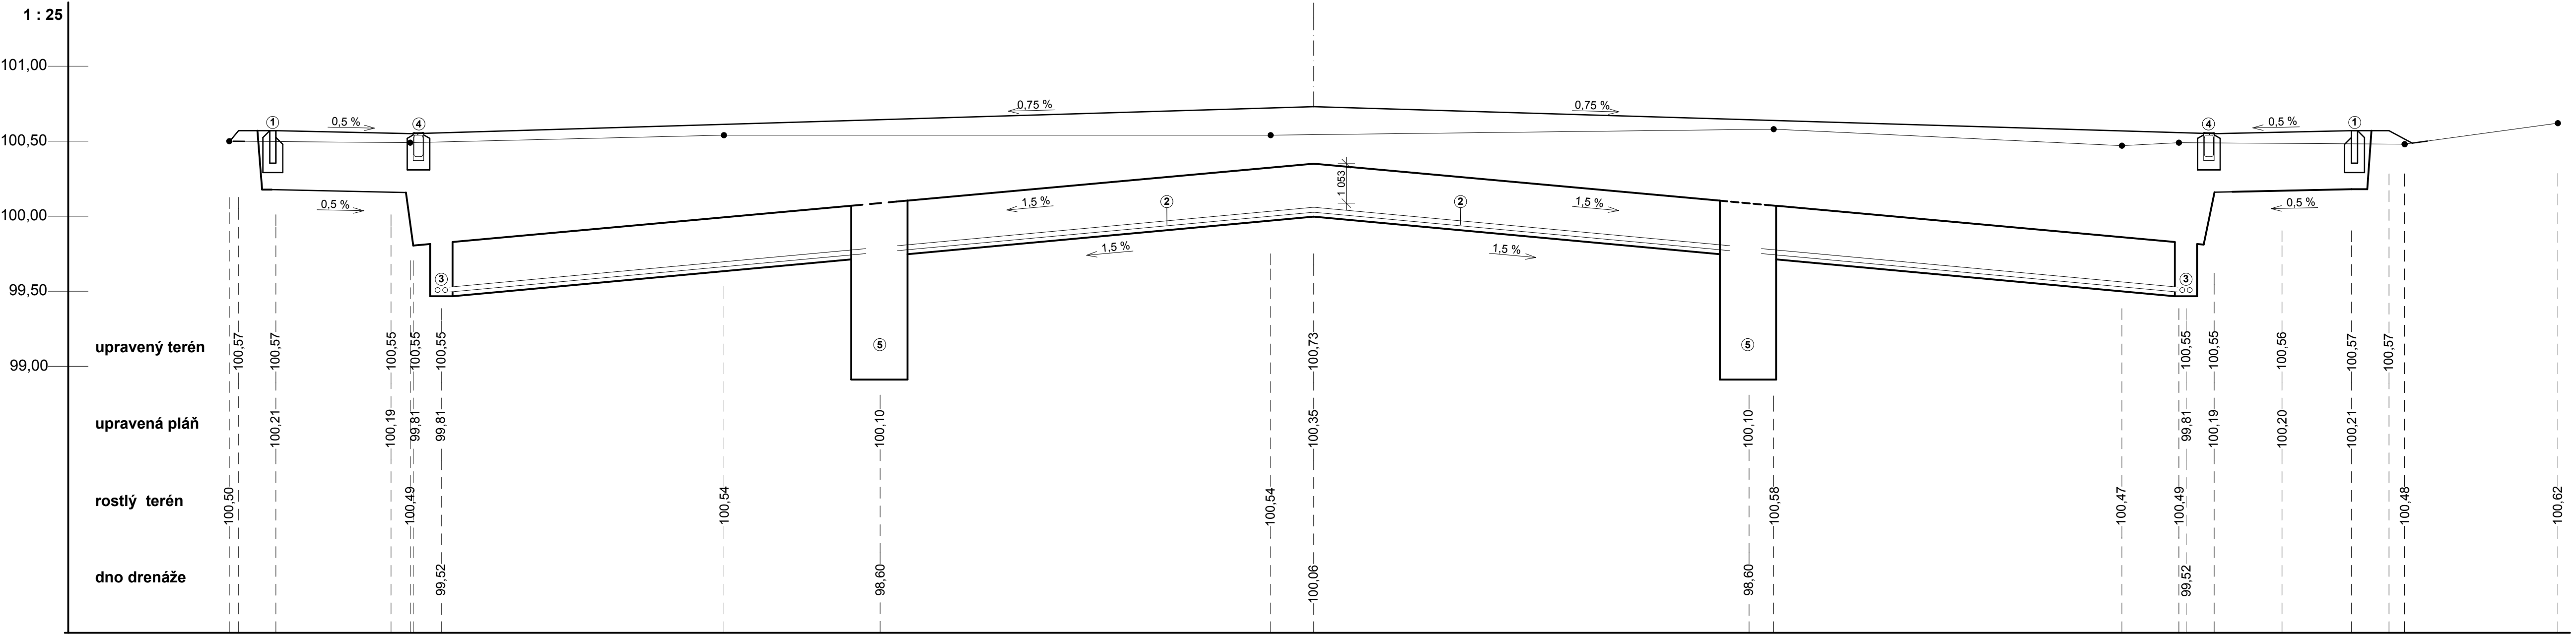

druh upravené plochy				vícúčelové hřiště				běžecská dráha			
povrch				umělý sportovní travní povrch				umělý sport. povrch			
délka m				48,00				3,66			
stáv. rov.				běžecská dráha				rov.			
zatravnění				umělý sport. povrch				zatravnění			
1,0				3,66				1,0			

Legenda

- 1 - obrubník z vibrolisovaného betonu 1 000 x 250 x 80 mm
- 2 - flexibilní drenážní trubka DN 100
- 3 - flexibilní drenážní trubka 2 x DN 100
- 4 - odvodňovací žlab z polymerbetonu pro sport 160 x 200 x 1 000 mm jedna strana profilovaná pro syntetic. povrch
- 5 - drenážní jímka 1 500 x 1 500 x 1 500 mm
- rostlý terén
- upravený terén
- upravená pláň

**Poznámka:** před započítím výkopových prací je dodavatel stavby povinen provést přesné zaměření a vytýčení průběhu sítí. V ochranném pásmu nelze použít k zemním pracem mechanizaci.

Zpracovatel	Ing. Jiří Elhota	Ing. Jiří Elhota Křimická 694 330 27 Vejprnice IČ: 1409970	
Podpis			
Město	Šumperk		
Kraj	Olomoucký	Datum	04/2016
Objednatel	Město Šumperk	Číslo zakázky	03/16
Stavba	Modernizace sportovišť u školských zařízení	Stupeň	DPS
Objekt	Základní škola Šumperk, Vrchlického 22	Měřítko	1:100/25
ŘEZ C - C		Číslo paré	
		Číslo přílohy	D.8