


ŘEZ B - B

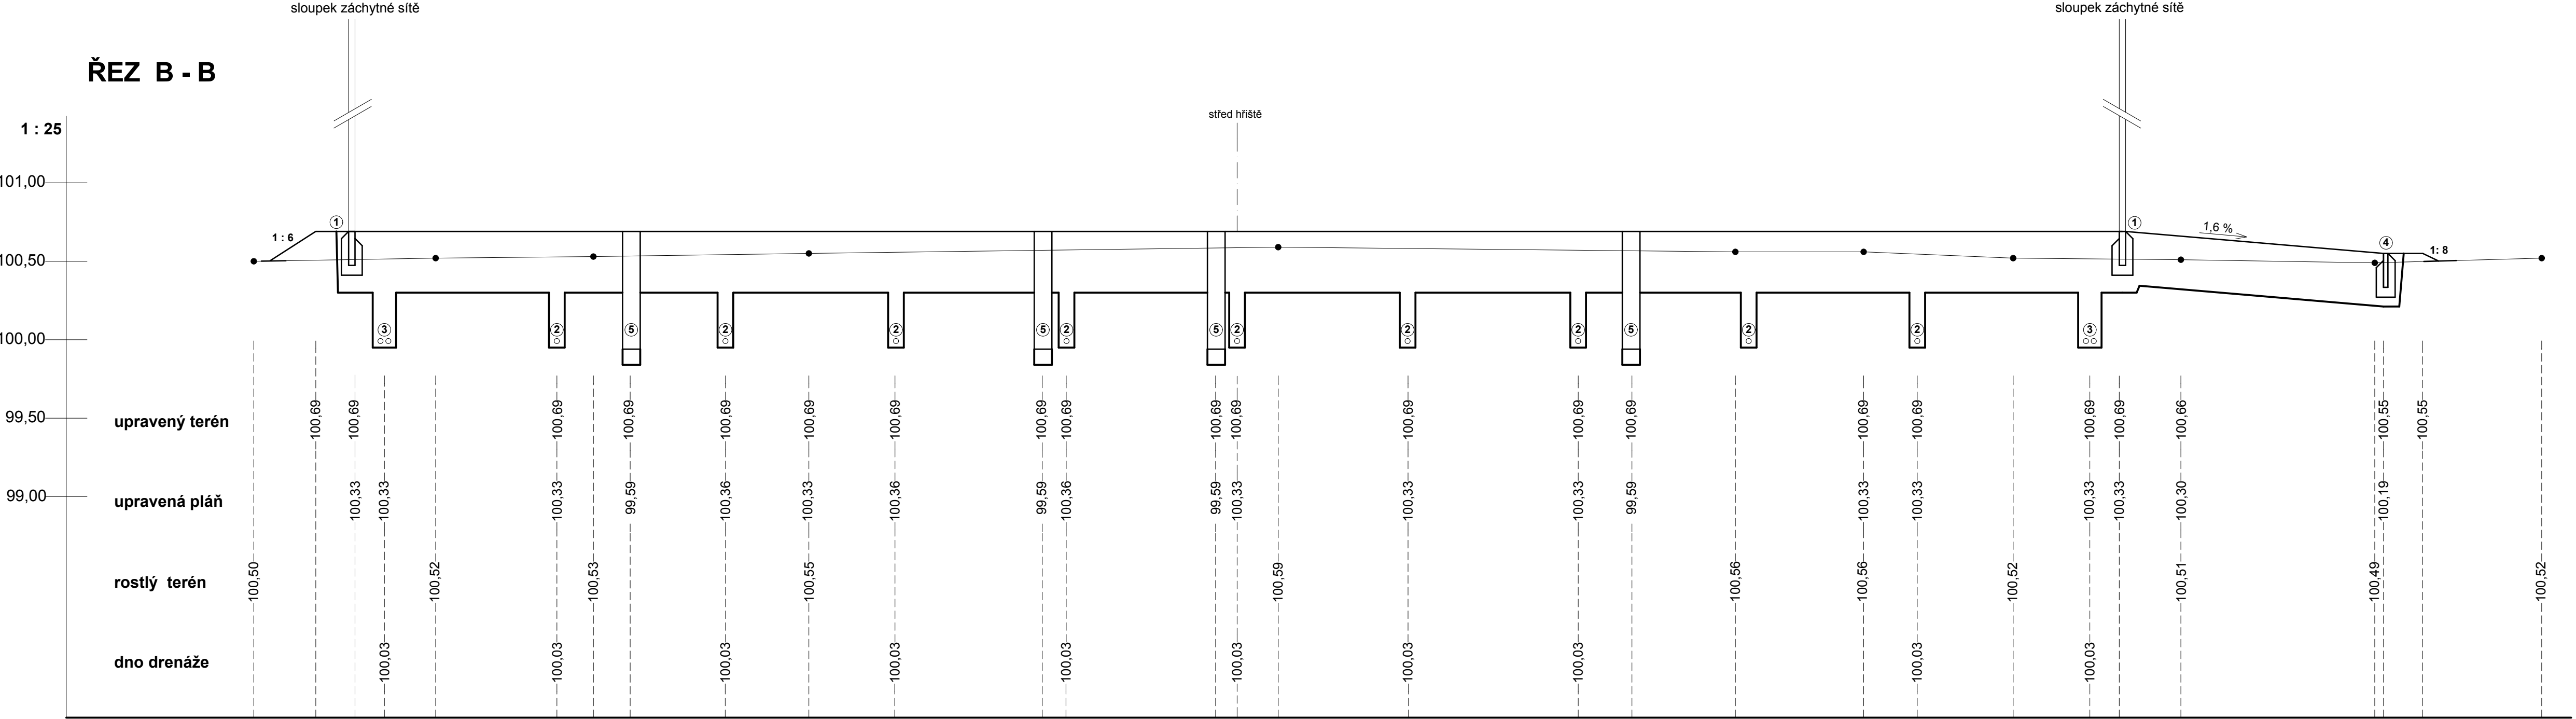

druh upravené plochy	stávající	rov.	víceúčelové hřiště		zpevněná plocha	rov.	stávající
povrch	zatravnění		umělý sportovní povrch		dlažba		zatravnění
délka m		0,6	45,00		6,74	1,0	

Legenda

- 1 - obrubník z vibrolisovaného betonu 1 000 x 250 x 80 mm
- 2 - flexibilní drenážní trubka DN 100
- 3 - flexibilní drenážní trubka 2 x DN 100
- 4 - obrubník z vibrolisovaného betonu 1 000 x 200 x 50 mm
- 5 - patka sloupku pro volejbal 450 x 450 x 950 mm, 150 mm podsyp štěrkopískem

- rostlý terén
- upravený terén
- upravená pláň

**Poznámka:** před započítím výkopových prací je dodavatel stavby povinen provést přesné zaměření a vytýčení průběhu sítí. V ochranném pásmu nelze použít k zemním pracem mechanizaci.

Zpracovatel	Ing. Jiří Elhota	Ing. Jiří Elhota Křimická 694 330 27 Vejprnice IČ: 1409970	
Podpis			
Město	Šumperk		
Kraj	Olomoucký	Datum	04/2016
Objednatel	Město Šumperk	Číslo zakázky	03/16
Stavba	Modernizace sportovišť u školských zařízení	Stupeň	DPS
Objekt	Základní škola Šumperk, Vrchlického 22	Měřítko	1:100/25
ŘEZ B - B		Číslo paré	
		Číslo přílohy	D.7