


PŮDORYS 3.NP – STAVEBNÍ ÚPRAVY
ORTOPEDIE I

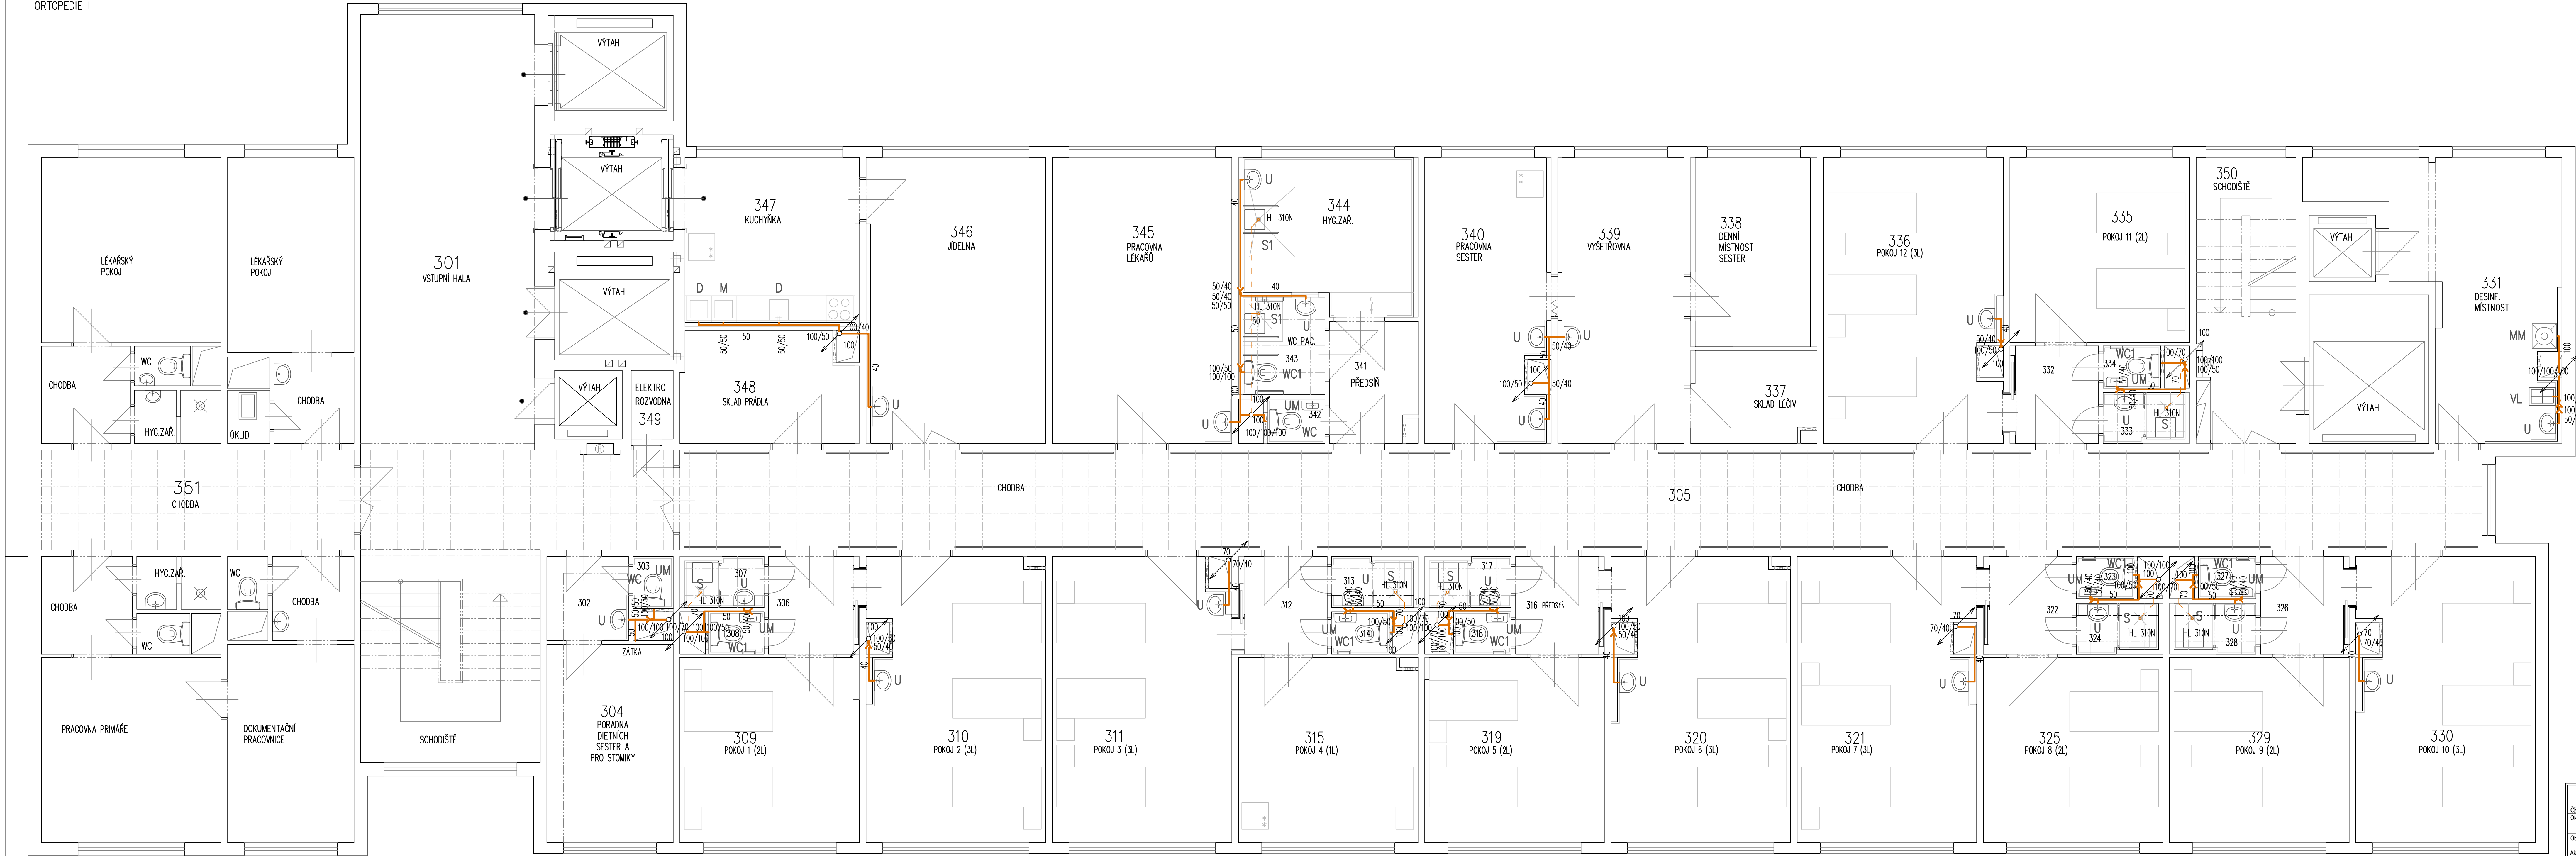

LEGENDA MÍSTNOSTÍ

OZN.	ÚČEL MÍSTNOSTI	PLOCHA
301	VSTUPNÍ HALA	59,34m ²
302	ZADVĚŘÍ	3,50m ²
303	WC	1,07m ²
304	PORADNA DIETNÍCH S.	12,74m ²
305	CHODBA 000.ORTOPEDIE	94,78m ²
306	PŘEDSÍŇ	4,56m ²
307	HYG. ZARÍZENÍ	2,05m ²
308	WC	1,25m ²
309	POKOUJ 1	16,75m ²
310	POKOUJ 2	25,29m ²
311	POKOUJ 3	25,64m ²
312	PŘEDSÍŇ	4,42m ²
313	HYG. ZARÍZENÍ	2,09m ²
314	WC	1,28m ²
315	POKOUJ 4	16,74m ²
316	PŘEDSÍŇ	4,45m ²
317	HYG. ZARÍZENÍ	2,09m ²
318	WC	1,30m ²
319	POKOUJ 5	16,89m ²
320	POKOUJ 6	25,23m ²
321	POKOUJ 7	25,44m ²
322	PŘEDSÍŇ	4,45m ²
323	WC	1,30m ²
324	HYG. ZARÍZENÍ	2,09m ²
325	POKOUJ 8	16,89m ²
326	PŘEDSÍŇ	4,36m ²
327	WC	1,30m ²
328	HYG. ZARÍZENÍ	2,09m ²
329	POKOUJ 9	16,89m ²
330	POKOUJ 10	25,41m ²
331	DESINFEKČNÍ MÍSTNOST	22,78m ²
332	PŘEDSÍŇ	4,45m ²
333	HYG. ZARÍZENÍ	2,09m ²
334	WC	1,30m ²
335	POKOUJ 11	16,89m ²
336	POKOUJ 12	25,44m ²
337	SKLAD LÉČIV	5,75m ²
338	DENNÍ M. SESTER	11,10m ²
339	VÝŠETŘOVNA	18,25m ²
340	PRACOVNA SESTER	17,40m ²
341	PŘEDSÍŇ	5,28m ²
342	WC PERSONÁLU	1,36m ²
343	WC PACIENTŮ	4,18m ²
344	HYG. ZARÍZENÍ	12,90m ²
345	PRACOVNA LÉKAŘŮ	26,12m ²
346	JIDELNA	25,63m ²
347	KUCHYŇKA	14,78m ²
348	SKLAD PRÁDLA	9,56m ²
349	ELEKTROROZVODNA	1,58m ²
350	SCHODIŠTĚ	14,17m ²
351	CHODBA	15,86m ²

Zodpověď projektant		Výpracovník POHLOVÁ JAROSLAVA		 PROMOS s.r.o. Nerudova 32 787 01 Šumperk tel./fax: 583 216 777, 583 216 124 e-mail: promos@promos-mu.cz	
Číslo	ŠUMPERK	Obec	ŠUMPERK	Místo, p.č.	ŠUMPERK
Objednatel	MĚSTO ŠUMPERK, n.ř.m. Míru 364/1, 787 93 ŠUMPERK				DSP + DPS
Alce	REKONSTRUKCE ODDĚLENÍ ORTOPEDIE V PAVILONU "B" NEMOCNICE ŠUMPERK				201.0021
Objekt	SO 01 VLASTNÍ OBJEKT				201.0021
Číslo	D.1.4.5 ZDRAVOTNĚ TECHNICKÉ INSTALACE				07/2016
Období	PŮDORYS 3.NP - KANALIZACE				SO 01 D.1.4.5 02