


LEGENDA:

- PLOCHA CHODNÍKU - 185 m² (BET. DLAŽBA 20/10, tl. 6 cm)
- PLOCHA SJEZDŮ - 40 m² (BET. DLAŽBA 20/10, tl. 8 cm)
- PLOCHA KAČÍRKU - 4 m²
- VAROVNÝ A SIGNÁLNÍ PÁS - 20 m² (BET. RELIÉFNÍ DLAŽBA, tl. 6 cm)
- PLOCHA ODSTAVNÉ A PARKOVACÍ MÍSTO - 175 m² (BET. DLAŽBA, tl. 8 cm)
- PLOCHA PRO UMĚLOU VODÍCÍ LINII - 14 m² (BET. DLAŽBA, tl. 8 cm)
- PLOCHA VOZOVKY (šířka 0,5 m) - 70 m² (ŽIVICE)
- PLOCHA CHODNÍKU PRO PŘÍSTUP - 25 m² (BET. DLAŽBA, tl. 8 cm)

Výškový systém B.p.v.

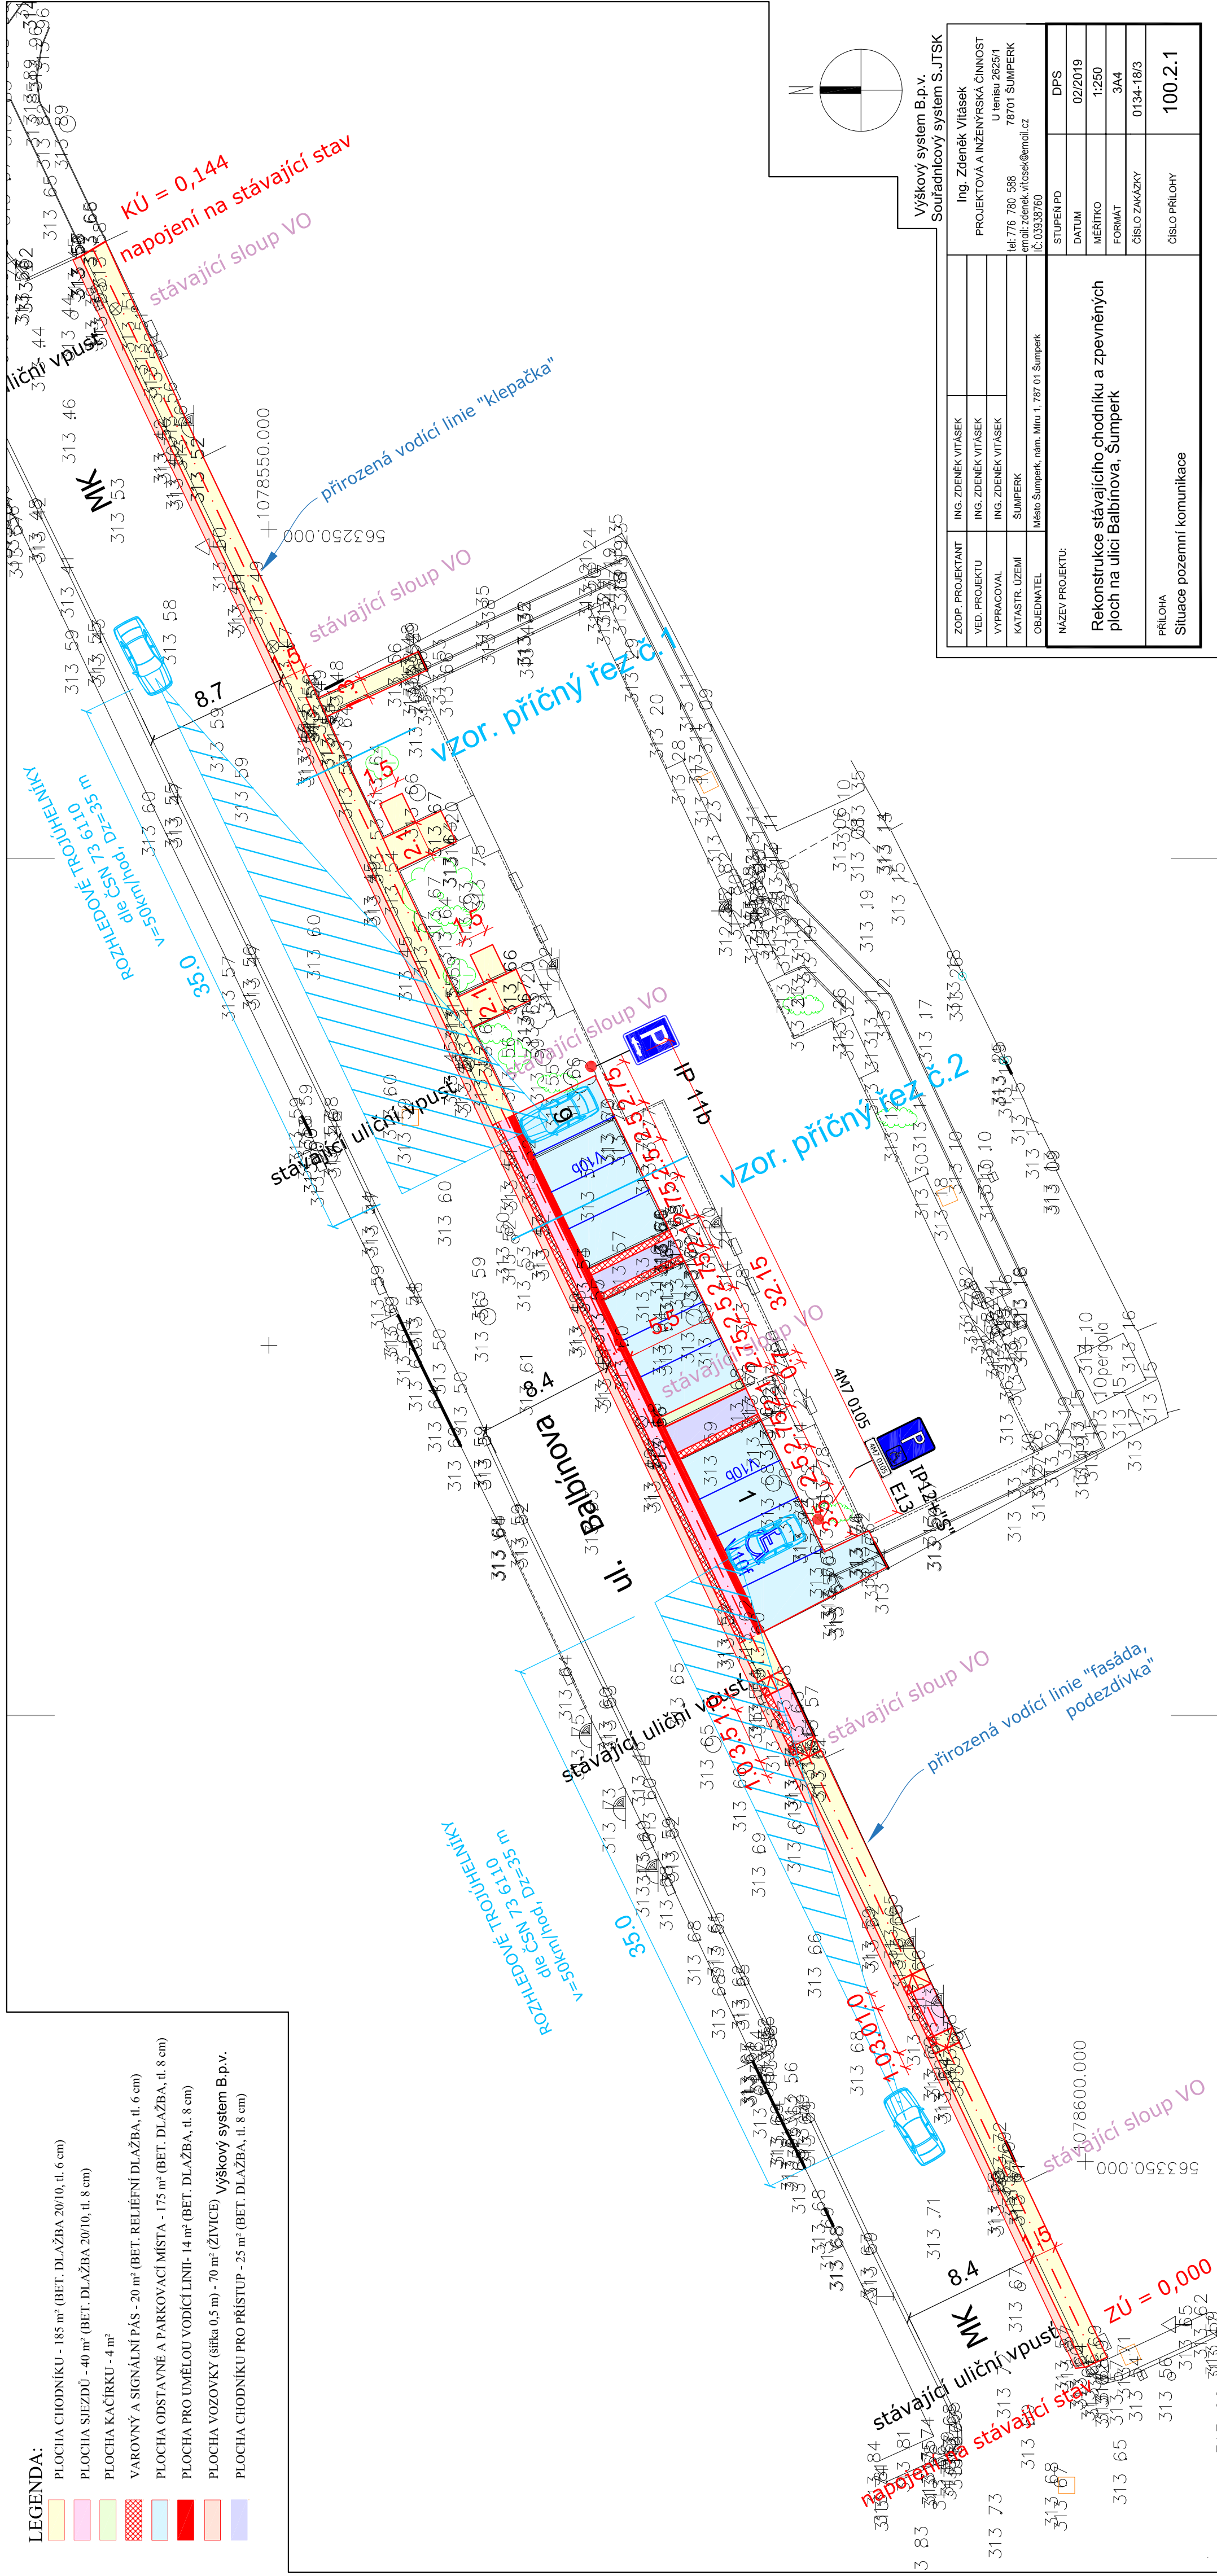

Výškový systém B.p.v.
Souřadnicový systém S.JTSK

ZODP. PROJEKTANT	ING. ZDENĚK VITÁSEK
VED. PROJEKTU	ING. ZDENĚK VITÁSEK
VYPRACOVAL	ING. ZDENĚK VITÁSEK
KATASTR. ÚZEMÍ	ŠUMPERK
OBJEDNATEL	Město Šumperk, nám. Míru 1, 787 01 Šumperk
Ing. Zdeněk Vitásek PROJEKTOVÁ A INŽENÝRSKÁ ČINNOST U Ireny 2625/1 78701 ŠUMPERK tel: 776 780 588 email: zdenek.vitasek@email.cz IČ: 03383760	

NÁZEV PROJEKTU:	Rekonstrukce stávajícího chodníku a zpevněných ploch na ulici Balbínova, Šumperk
STUPEŇ PD	DPS
DATUM	02/2019
MĚŘÍTKO	1:250
FORMÁT	3A4
ČÍSLO ZAKÁZKY	0134-18/3
ČÍSLO PŘÍLOHY	100.2.1