


PŮDORYS 2. NP - ČÁST C

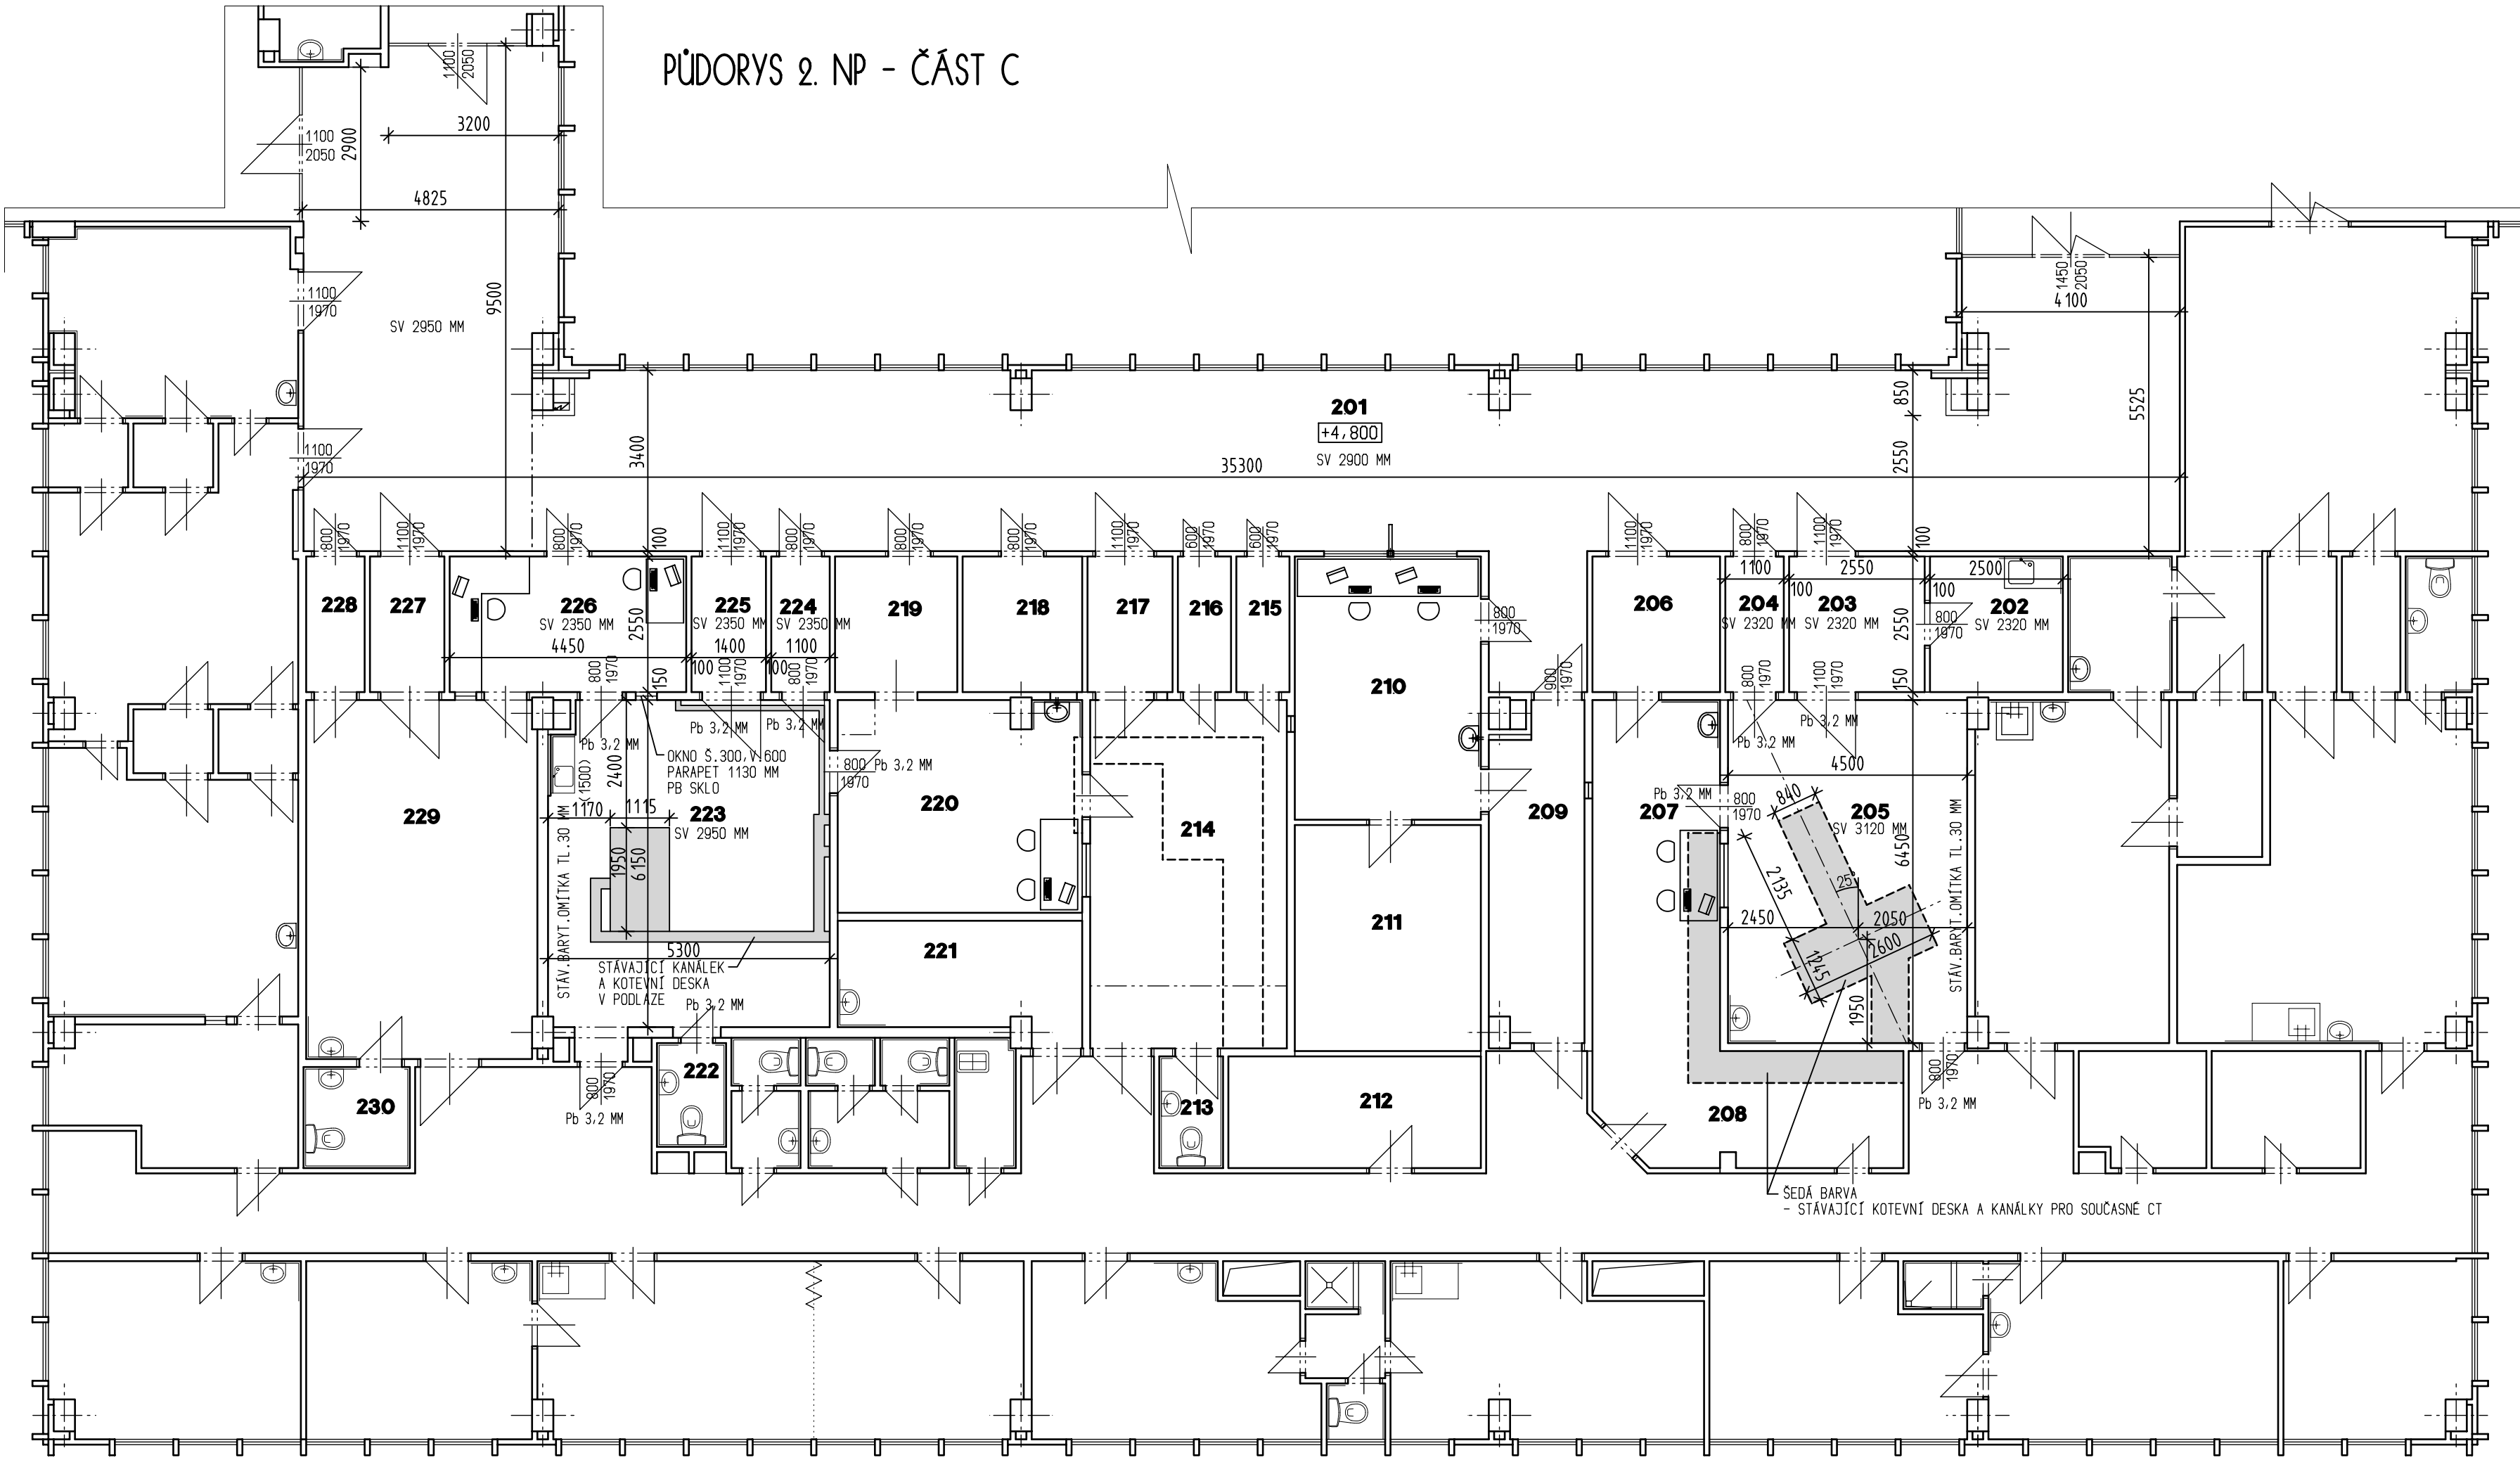

LEGENDA MÍSTNOSTÍ

OZN.	ÚČEL MÍSTNOSTI	PLOCHA (M ²)	PODLAHA	POZNÁMKA
201	HLAVNÍ CHODBA	160,2m ²	PVC ČTVERCE	PODHLÉD Z HLINÍKOVÝCH LAMEL
202	SKLAD CT	6,37m ²	PVC ČTVERCE ANTISTATIK	PODHLÉD SDK KAZETOVÝ 600/600
203	SVLEKACÍ BOX 1	6,50m ²	PVC ČTVERCE ANTISTATIK	PODHLÉD SDK KAZETOVÝ 600/600
204	SVLEKACÍ BOX 2	2,81m ²	PVC ČTVERCE ANTISTATIK	PODHLÉD SDK KAZETOVÝ 600/600
205	VYŠETŘOVNA CT	29,03m ²	PVC ČTVERCE ANTISTATIK	PODHLÉD SDK KAZETOVÝ 600/600
206	PŘÍPRAVA	6,12m ²		
207	OVLADOVNÁ CT	15,84m ²		
208	POPISOVNÁ	12,20m ²		
209	CHODBA	10,81m ²		
210	EVIDENCE	17,33m ²		
211	ARCHÍV	14,88m ²		
212	SKLAD	9,98m ²		
213	POHOTOVOSTNÍ WC	2,52m ²		
214	VYŠETŘOVNA RTG	24,24m ²		
215	SVLEKACÍ BOX 1	2,55m ²		
216	SVLEKACÍ BOX 2	2,55m ²		
217	SVLEKACÍ BOX 3	4,08m ²		
218	SKLAD	5,74m ²		
219	CHODBA	5,99m ²		
220	OVLADOVNÁ RTG	18,18m ²		
221	SKLAD	9,50m ²		
222	POHOTOVOSTNÍ WC	2,54m ²		
223	VYŠETŘOVNA RTG	33,01m ²	PVC ČTVERCE ANTISTATIK	PODHLÉD SDK KAZETOVÝ 600/600
224	SVLEKACÍ BOX 1	2,81m ²	PVC ČTVERCE ANTISTATIK	PODHLÉD SDK KAZETOVÝ 600/600
225	SVLEKACÍ BOX 2	3,57m ²	PVC ČTVERCE ANTISTATIK	PODHLÉD SDK KAZETOVÝ 600/600
226	OVLADOVNÁ RTG	11,35m ²	PVC ČTVERCE ANTISTATIK	PODHLÉD SDK KAZETOVÝ 600/600
227	SVLEKACÍ BOX 1	3,57m ²		
228	SVLEKACÍ BOX 2	2,81m ²		
229	VYŠETŘOVNA RTG	29,23m ²		
230	POHOTOVOSTNÍ WC	3,80m ²		

LEGENDA HMOT

STÁVAJÍCÍ ZDĚNÉ A ŽELEZOBETONOVÉ MONTOVANÉ KONSTRUKCE

0,000 = STÁVAJÍCÍ PODLAHA I.NP

PROJEKTANT	ING.MILAN ŠPERLICH	STUPEŇ PD PRO VÝBĚR ZHOTOVITELE	
MÍSTO	NEMOCNICE ŠUMPERK a.s.		
INVESTOR	MĚSTO ŠUMPERK, nám.Míru 1, 787 01 Šumperk		
OBJEDNATEL	NEMOCNICE ŠUMPERK a.s.,Nerudova 640/41, 787 01 Šumperk		
ČÁST PROJEKTU	D.1.1 ARCHITEKTONICKO - STAVEBNÍ ŘEŠENÍ	DATUM	ČZAK
NÁZEV PROJEKTU	PAVILON C - VYMĚNA CT A RDG VYBAVENÍ VE 2.NP V NEMOCNICI ŠUMPERK a.s.	07/2019	35/2019
NÁZEV VÝKRESU	PŮDORYS 2.NP - ČÁST C - STÁVAJÍCÍ STAV	MĚŘÍTKO	Č.VÝKRESU
		1: 100	D.1.1.1001