
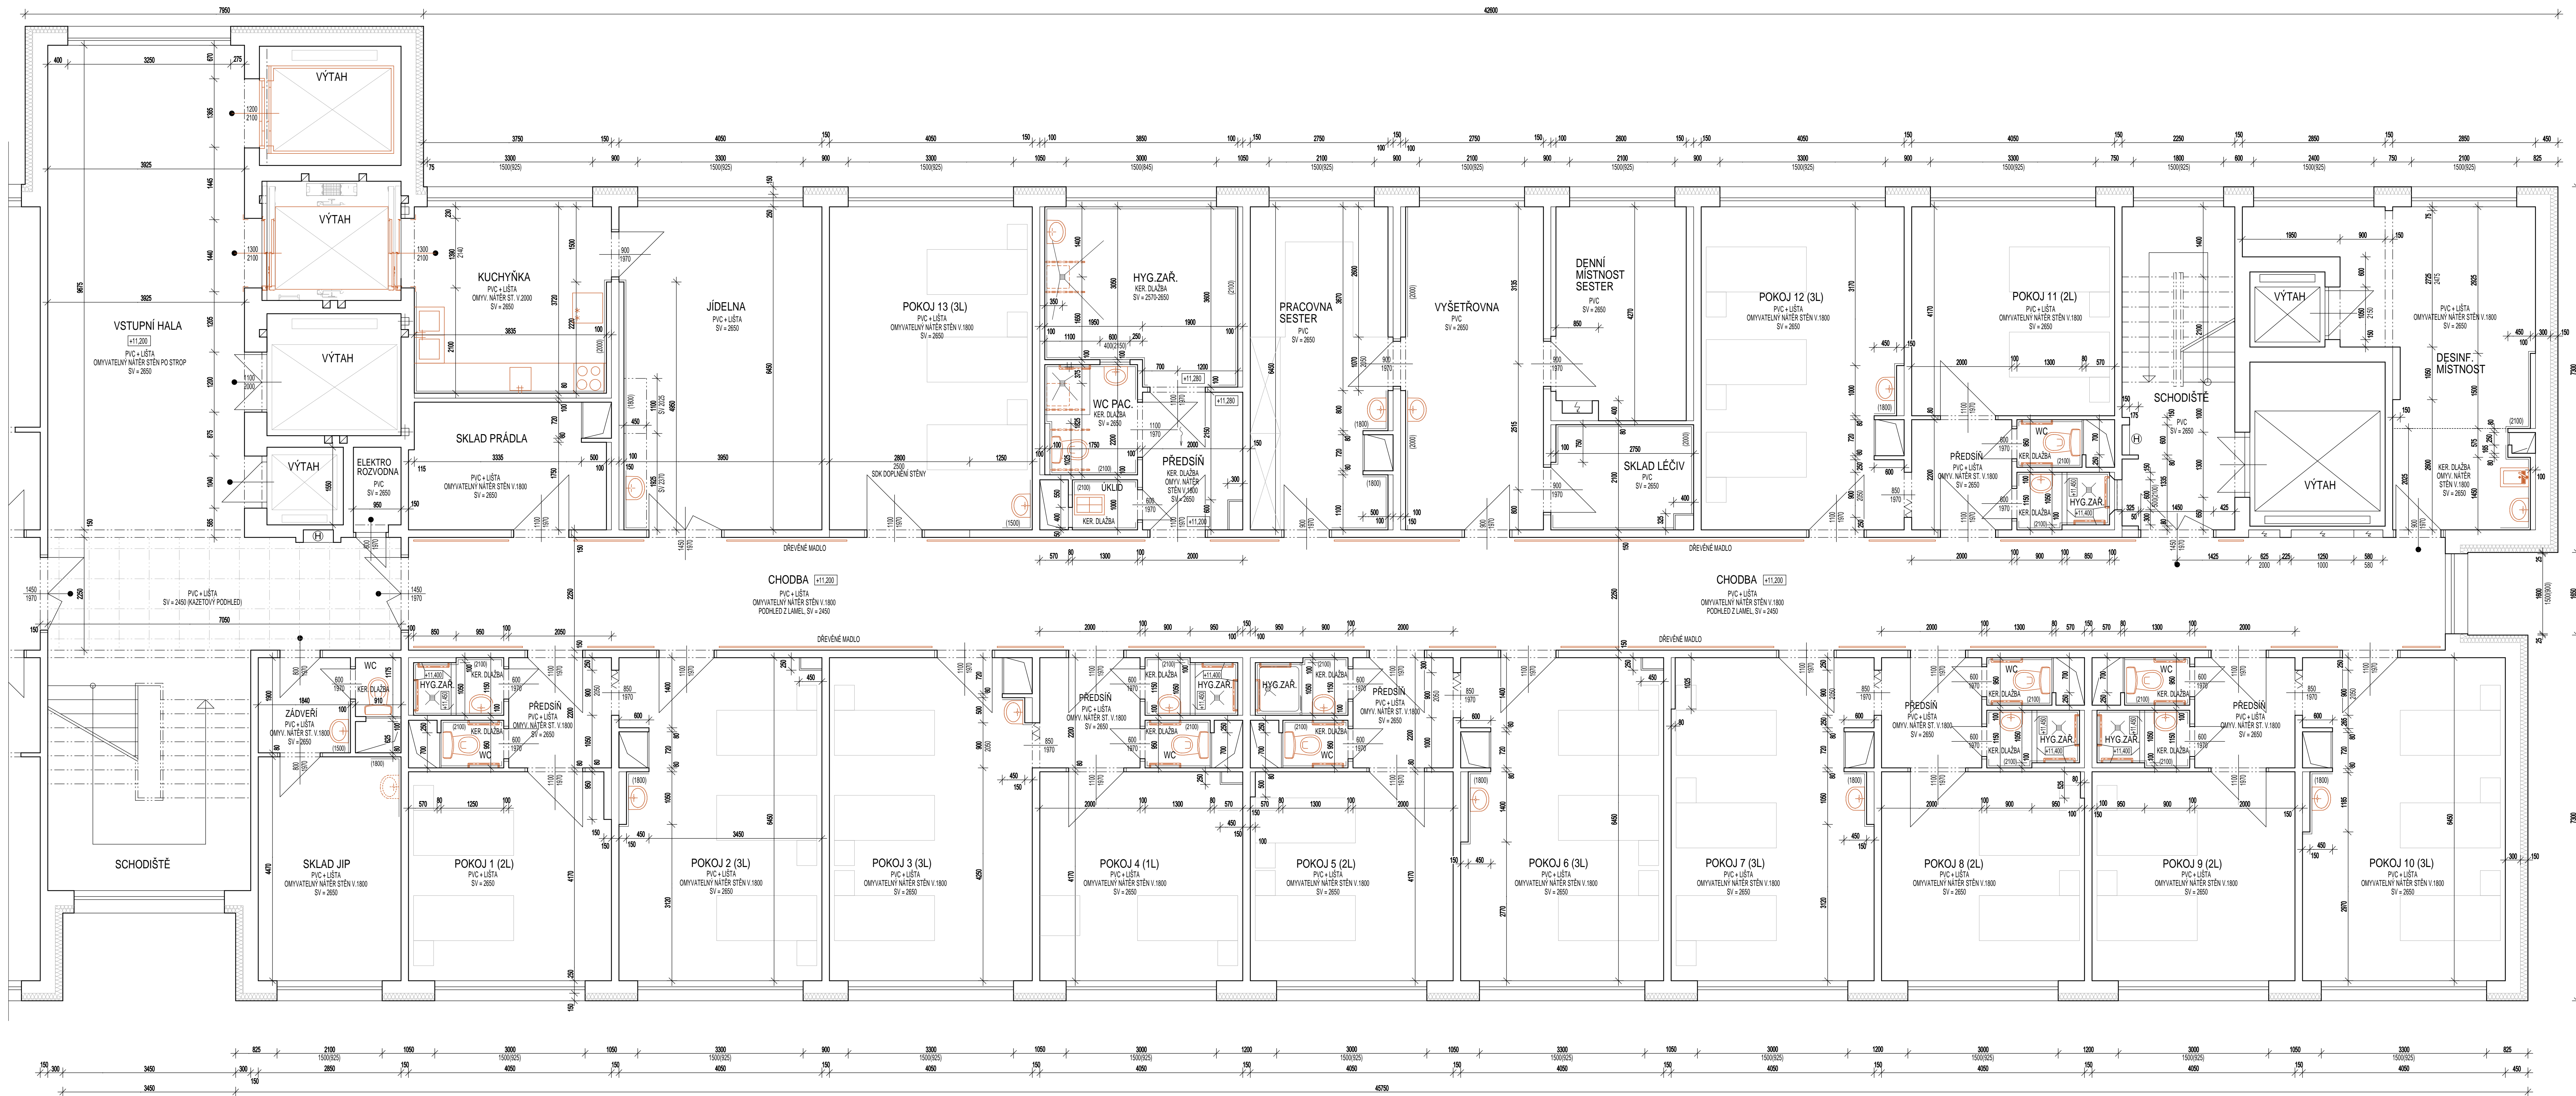



PŮDORYS LŮŽKOVÉ ČÁSTI 5. NP - STÁVAJÍCÍ STAV

 

OBJEDNATEL: Nemocnice Šumperk a.s., Nerudova 640/41, 787 01 Šumperk
± 0,000 = PODLAHA 1. NP BUDOVY

PROJEKTANT	VED. PROJEKCE	VED. ZAKÁZKY	HEŘTIKOV	POC. AA	10	SVÁZEK
Ing. K. KREJČÍ	Ing. KOTSCH	Ing. KOTSCH	1:50	DATUM	8/2019	
						
			STUPEŇ	DSP + DZS		
ODBERATEL	Město Šumperk, nám. Míru 364/1, 787 01 Šumperk					
STAVBA			rekonstrukce vnitřní instalace elektroinstalace elektroinstalace elektroinstalace			
Pavilon B – rekonstrukce oddělení chirurgie v 5. NP			PRŮJ. OT Šumperk, Jesenická 65 IČO: 252 22 2222, DIČ: CZ252 22 2222 email: zprujedneni@zprujedneni.cz, www.zprujedneni.cz			
ČAST	D.1.1 ARCHITEKTONICKO – STAVĚBNÍ ŘEŠENÍ		ZAKÁZKOVÉ ČÍSLO		ČÍSLO VÝKRESU	
OBŠAH VÝKRESU			19_035		SS 01	
PŮDORYS LŮŽKOVÉ ČÁSTI 5. NP - STAVAJÍCÍ STAV			ARCHIVNÍ ČÍSLO			
			SC - 3 - 2357			