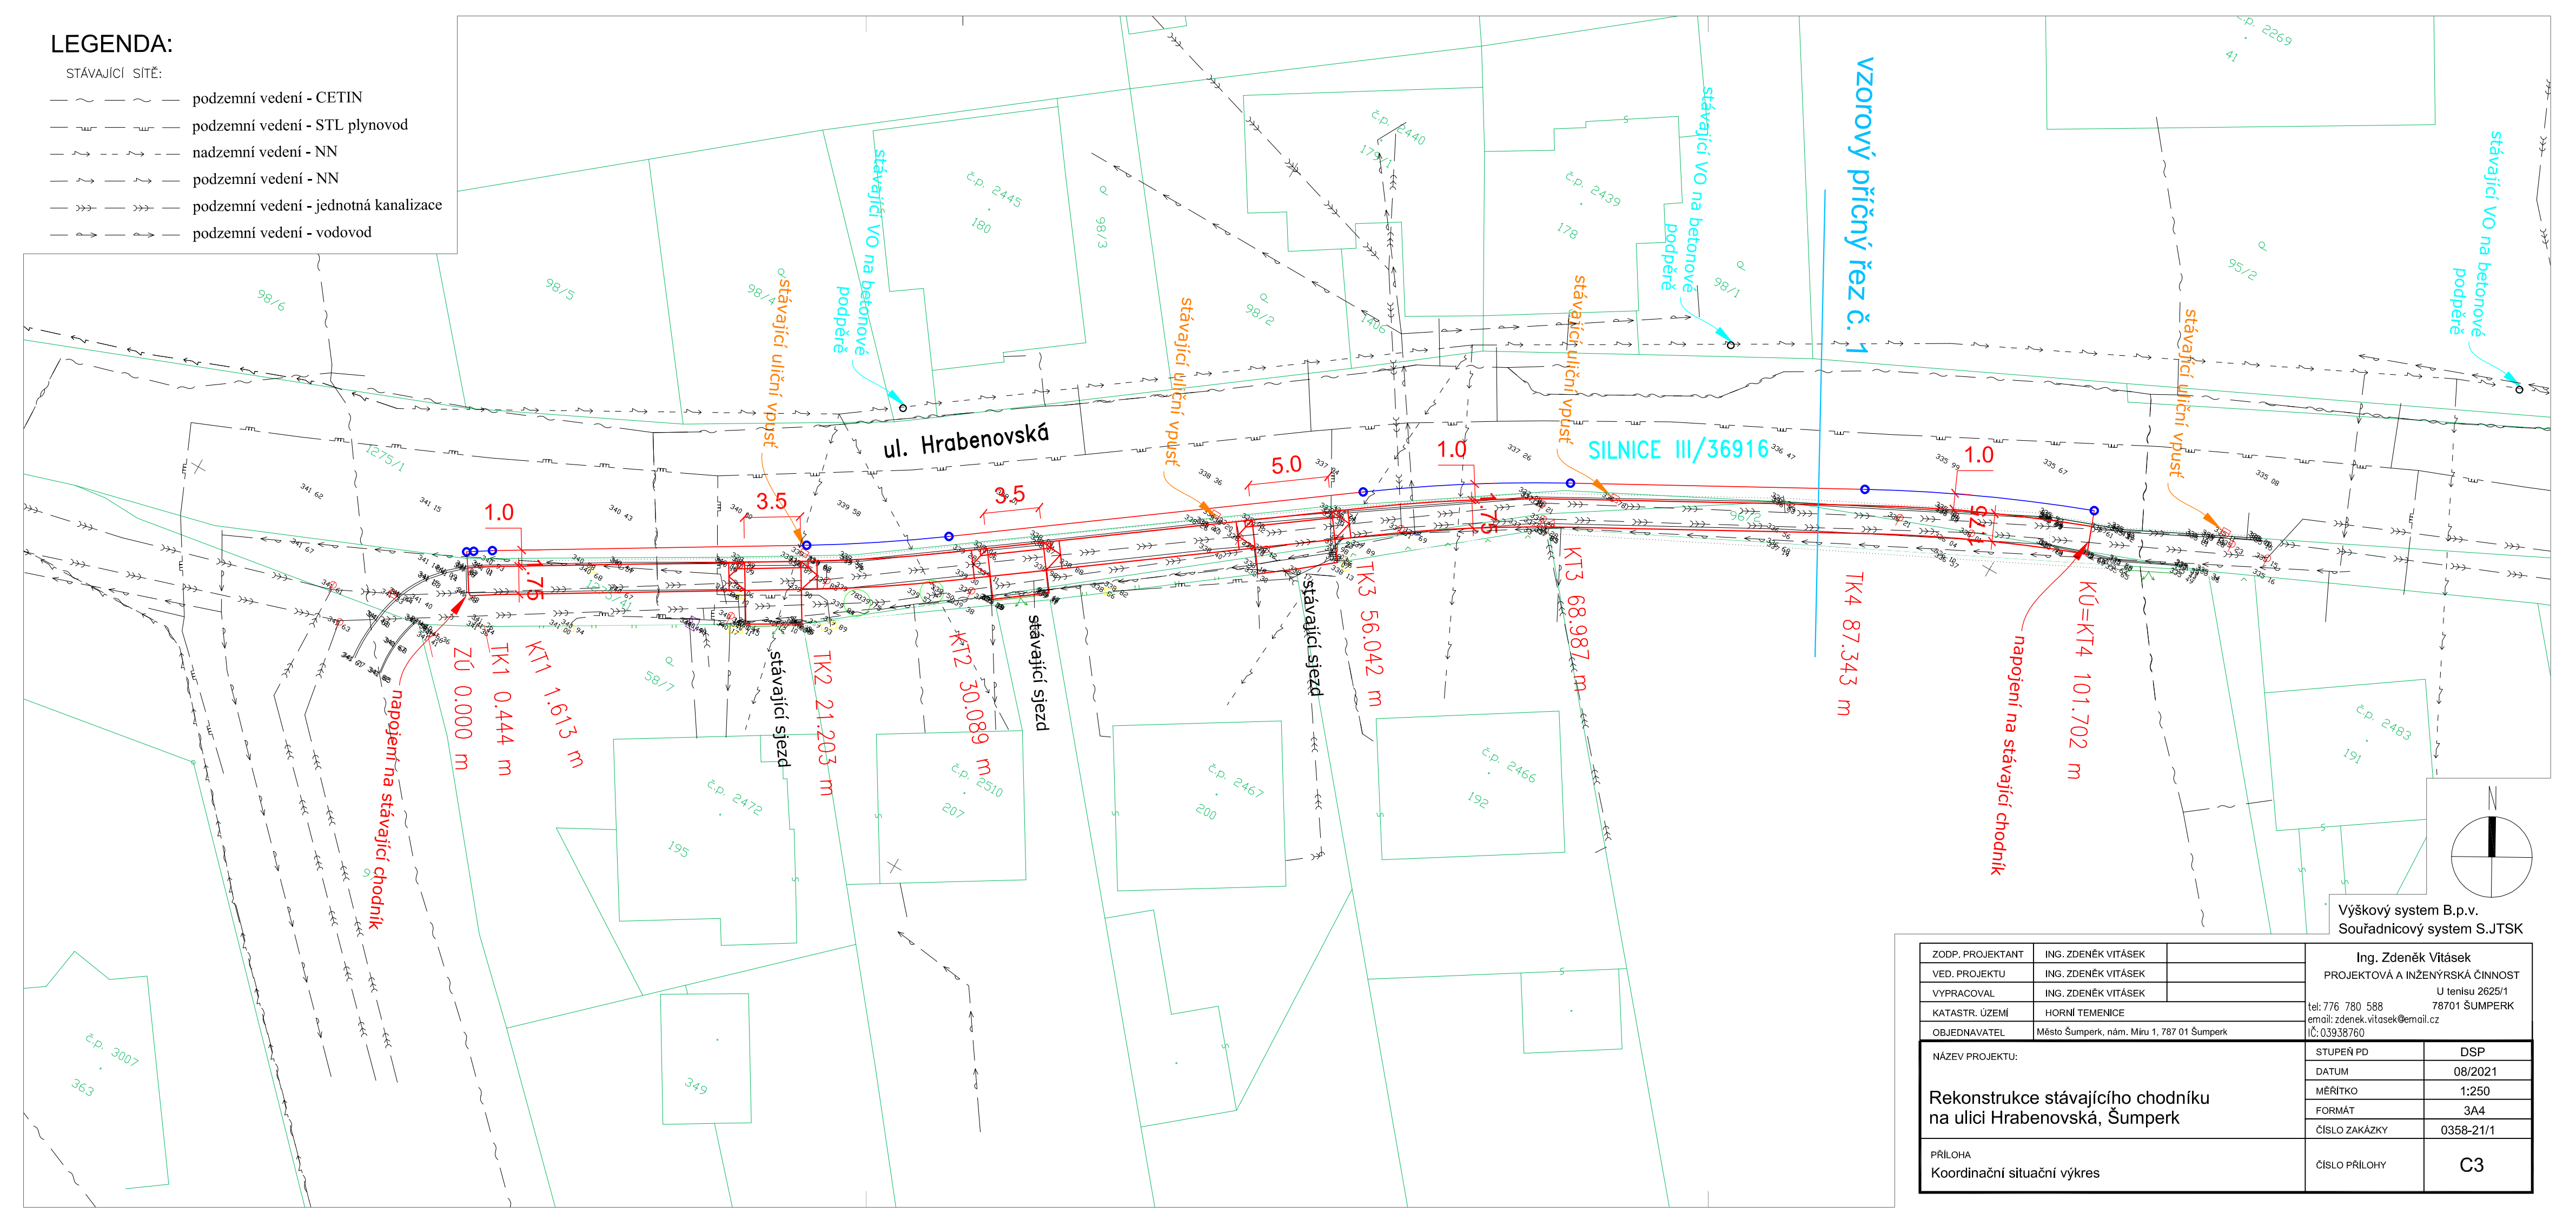

ZODP. PROJEKTANT	ING. ZDENĚK VITÁSEK	
VED. PROJEKTU	ING. ZDENĚK VITÁSEK	
VYPRACOVAL	ING. ZDENĚK VITÁSEK	
KATASTR. ÚZEMÍ	HORNÍ TEMENICE	
OBJEDNAVATEL	Město Šumperk, nám. Míru 1, 787 01 Šumperk	

Ing. Zdeněk Vitásek
PROJEKTOVÁ A INŽENÝRSKÁ ČINNOST
U tenisu 2625/1
tel: 776 780 588 78701 ŠUMPERK
email: zdenek.vitasek@email.cz
IČ: 03938760

NÁZEV PROJEKTU:

Rekonstrukce stávajícího chodníku na ulici Hrabenovská, Šumperk

STUPEŇ PD	DSP
DATUM	08/2021
MĚŘÍTKO	1:250
FORMÁT	3A4
ČÍSLO ZAKÁZKY	0358-21/1
PŘÍLOHA: Koordinační situační výkres	ČÍSLO PŘÍLOHY: C3