



ŘEZ B-B

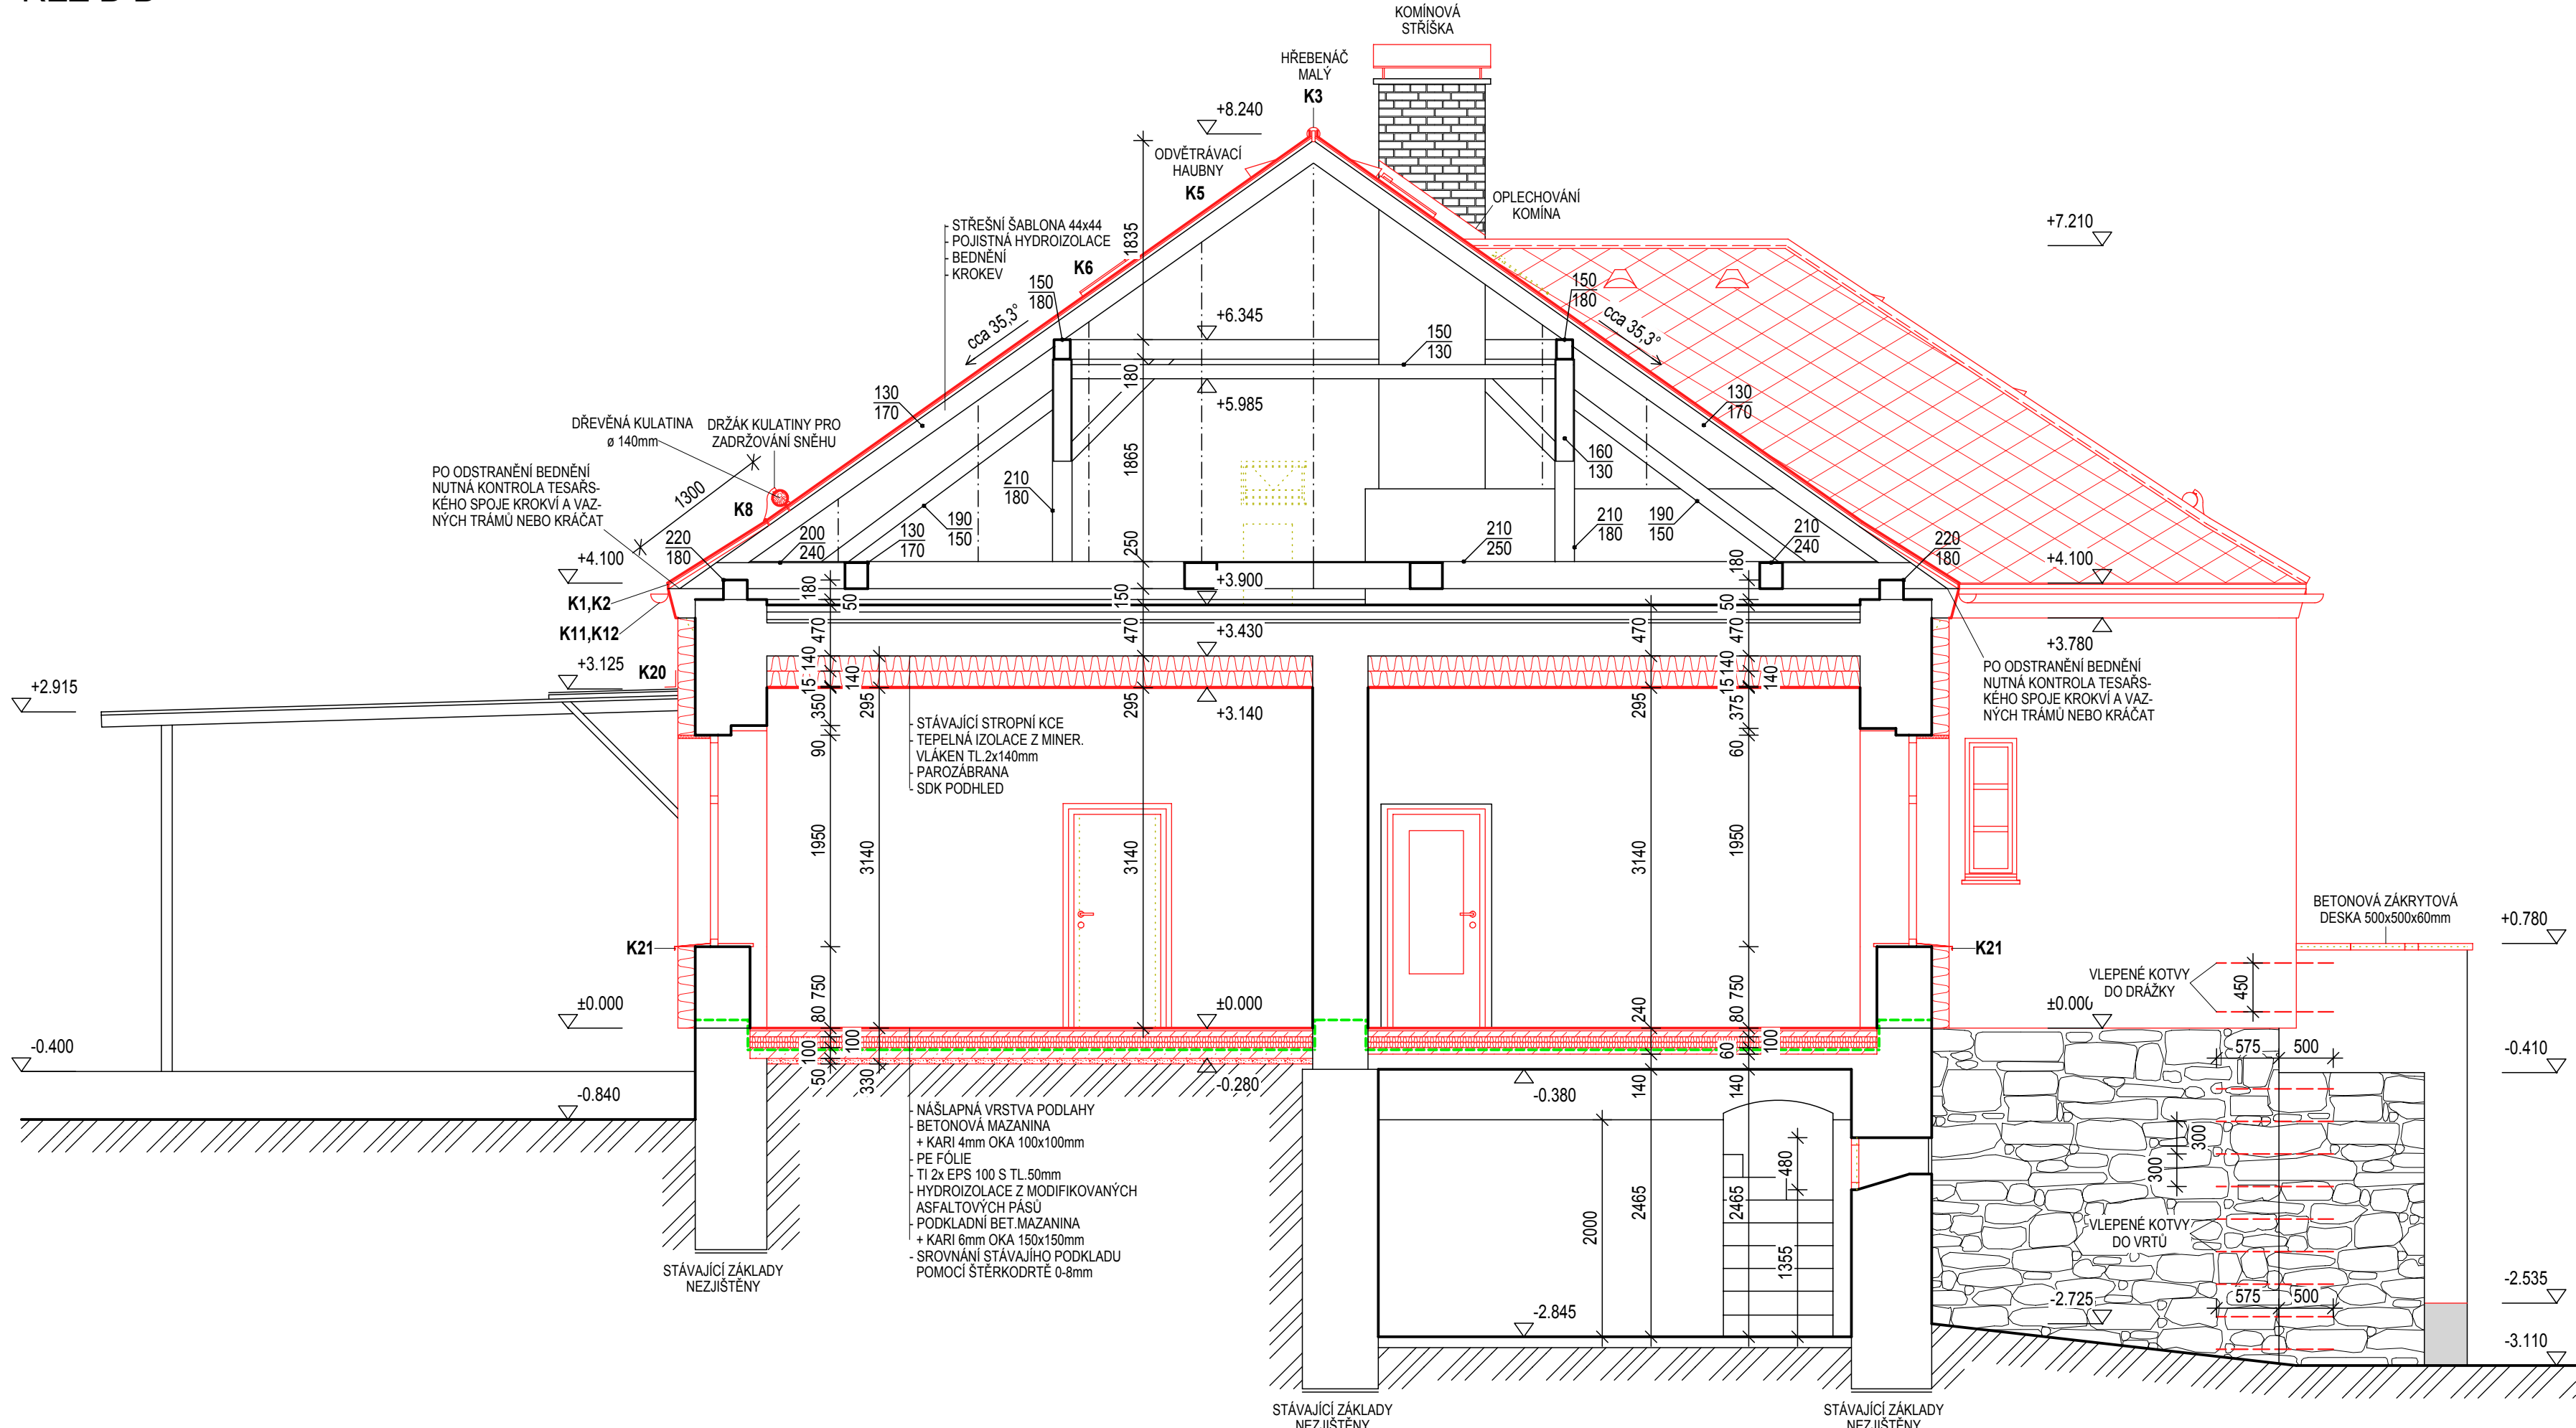

ŘEZ C-C

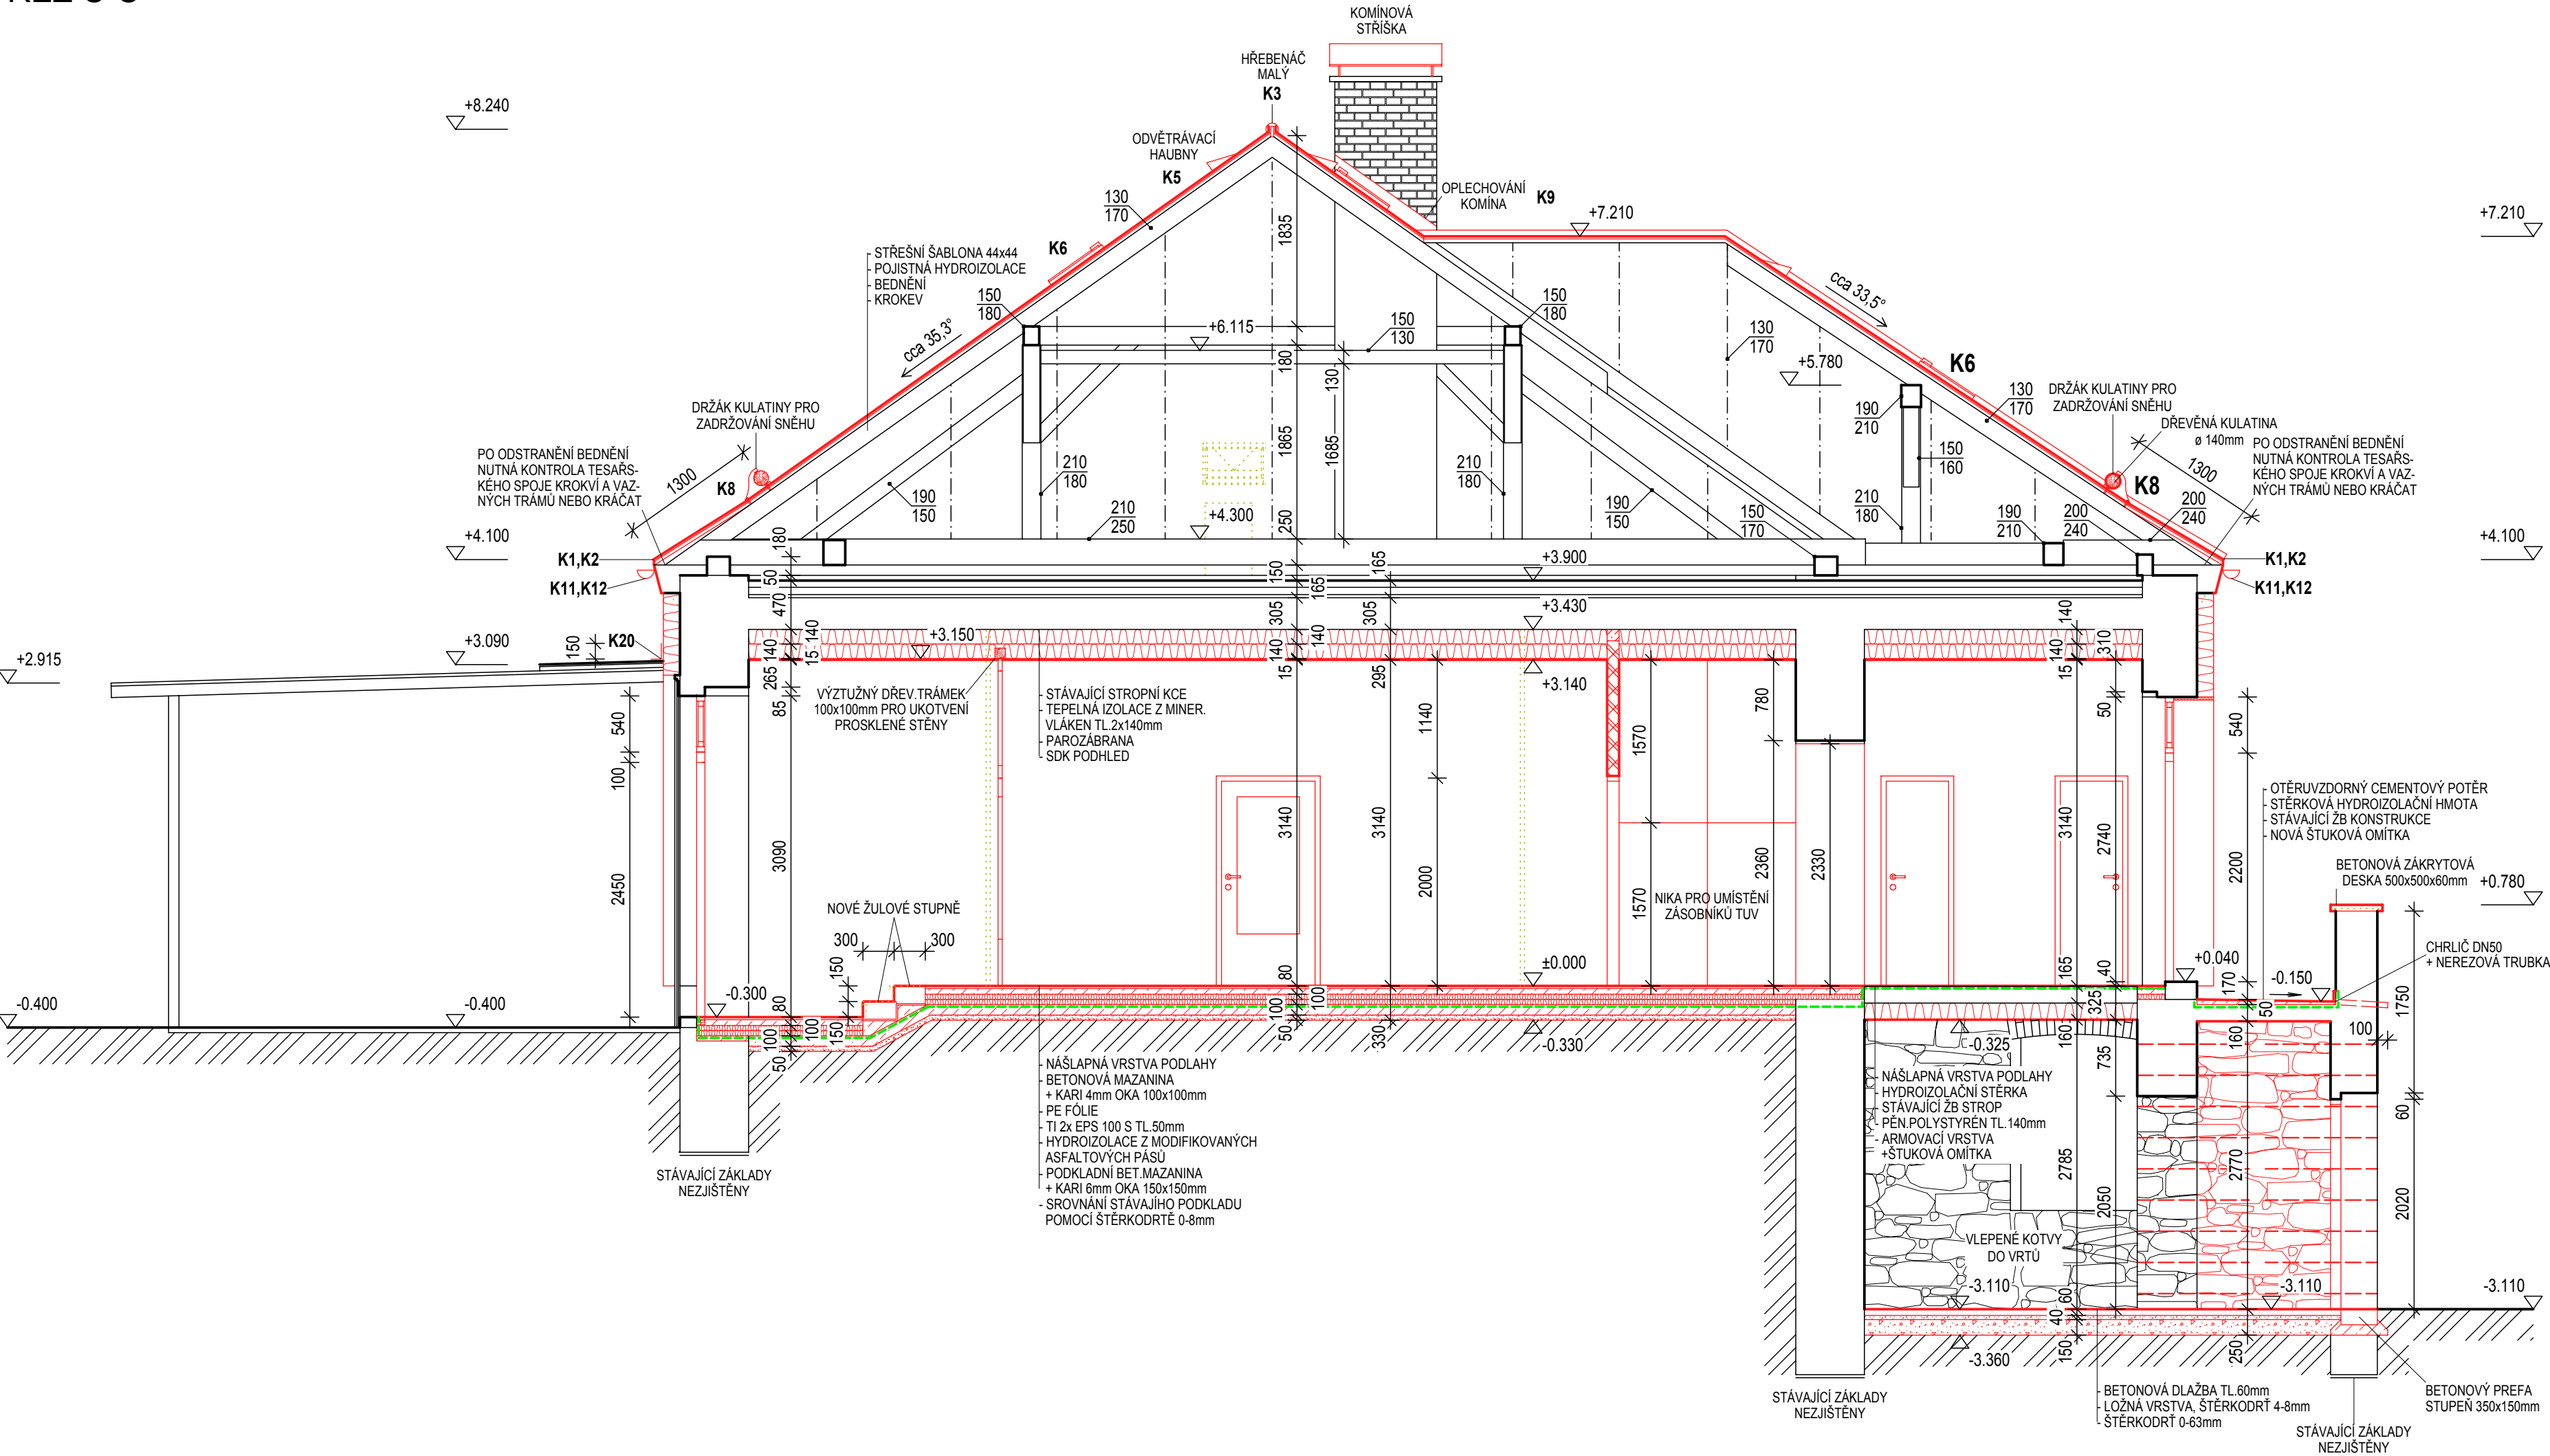

LEGENDA MATERIÁLŮ

- STÁVAJÍCÍ KONSTRUKCE
- BOURANÉ KONSTRUKCE
- PROJEKTOVANÉ KONSTRUKCE
- OPRAVA STÁVAJÍCÍCH KAMENNÝCH STĚN - KAMENNÉ ZDIVO Z LOMOVÉHO KAMENE VYZDĚNÉ NA MALTU CEMENTOVOU MC15
- DŘEVĚNÉ KONSTRUKCE - NOSNÉ PRVKY ŘEZIVO HRANĚNÉ TRÍDY SI - OSTATNÍ KČE ŘEZIVO HRANĚNÉ TRÍDY SII
- ZDIVO CIHELNÉ NA MALTU PRO TENKÉ SPÁRY - PRÍČKY TL 115mm Z BROUŠENÝCH CIHELNÝCH BLOKŮ 115x497x249mm P10
- PRÍČKY Z PÓRBETONOVÝCH TVÁRNIC NA MALTU PRO TENKÉ SPÁRY - PRÍČKY SPRCHOVÝCH KOUTŮ MÍSTNOSTI č.112 A č.113 - PRÍČKA MEZI MÍSTNOSTMI č.114 A č.115 - DOZDÍVKY VNITŘNÍCH OSTĚNÍ OKEN - STĚNA POD SCHODY V 1.PP - MINERÁLNÍ, BEZVLÁKNITÁ TEPELNĚIZOLAČNÍ DESKA TL 75mm
- ZDIVO CIHELNÉ NA MALTU MVC 2,5 - DOZDÍVKY STÁVAJÍCÍHO ZDIVA Z CIHEL PLNÝCH 290x140x65mm P10
- BETON PROSTÝ - BETONOVÉ MAZANINY C16/20 + VÝZTUŽ OCEL. KARI SÍTÍ (6mm 150/150mm, 6mm 100/100mm, 4,0mm 100/100mm)
- ŽELEZOBETON - UKONČUJÍCÍ VĚNCE PÓRBETONOVÝCH PRÍČEK BETON C16/20 + OCELOVÁ VÝZTUŽ R10505 PRŮMĚRU 10mm
- TEPELNÁ IZOLACE - STĚNY - IZOLACE STĚN NADZEMNÍ PODLAŽÍ - PĚNOVÝ POLYSTYRÉN ŠEDÝ TL 140mm - IZOLACE OSTĚNÍ OKEN A DVEŘÍ - PĚNOVÝ POLYSTYRÉN ŠEDÝ TL 30mm - PODLAHY - PODLAHOVÝ POLYSTYRÉN EPS 100 S TL 2x50mm - PÁSEK OKRAJOVÝ DILAT.PE NEBO EPS s=80mm, TL. MIN 8mm - PODHLEDY - STROP 1.PP - PĚNOVÝ POLYSTYRÉN TL 140mm - STROP 1.NP - IZOLACE Z MINERÁLNÍCH VLÁKEN TL. 2x140mm
- HYDROIZOLACE - MODIFIKOVANÉ ASFALTOVÉ PÁSY S VLOŽKOU ZE SKLENĚNÝCH TKANIN TL MIN 4,0mm - STĚRKOVÁ HYDROIZOLACE - STÁVAJÍCÍ Zb KONSTRUKCE - NOVÁ ŠTUKOVÁ OMÍTKA
- ŠTĚRKODRŤ FRAKCE 4-8mm
- ŠTĚRKODRŤ FRAKCE 0-8mm, 0-63mm
- NÁSPY ZEMINOU SE ZHUTNĚNÍM
- ROSTLÝ TERÉN

ZODP. PROJEKTANT		EV.Č.ČKAIT		VYPRACOVAL		KRESLIL		PROINK PROJEKTOVÁ A INŽENÝRSKÁ KANCELÁŘ Lidická 56, 787 01 Šumperk Hornická 198, 788 32 Staré Město tel. : +420 583 230 127 e-mail: info@proink.cz			
ING.L.TRČKA		1200406		ING.P.PACAL		ING.P.PACAL					
MÍSTO STAVBY : HRABEŠICE				KRAJ : OLOMOUCKÝ		DATUM : 08/2018 Č.ŽAKÁZKY 2017-19 STUP.PROJEKTU: PROVEDENÍ STAVBY MĚŘITKO : 1:50					
KATASTRÁLNÍ ÚZEMÍ : KRÁSNÉ U ŠUMPERKA				PARC. ČÍSLO : st. 3							
OBJEDNATEL : MĚSTO ŠUMPERK, NÁM.MÍRU 364/1, 78701 ŠUMPERK						STAVEBNÍ ÚPRAVY OBJEKTU Č.P.39 V K.Ú.KRÁSNÉ U ŠUMPERKA					
AKCE :											
OBSAH :						VÝKRES ČÍSLO :				PÁŘE ČÍSLO :	
						ŘEZY B-B, C-C				D.1.1-b.6	