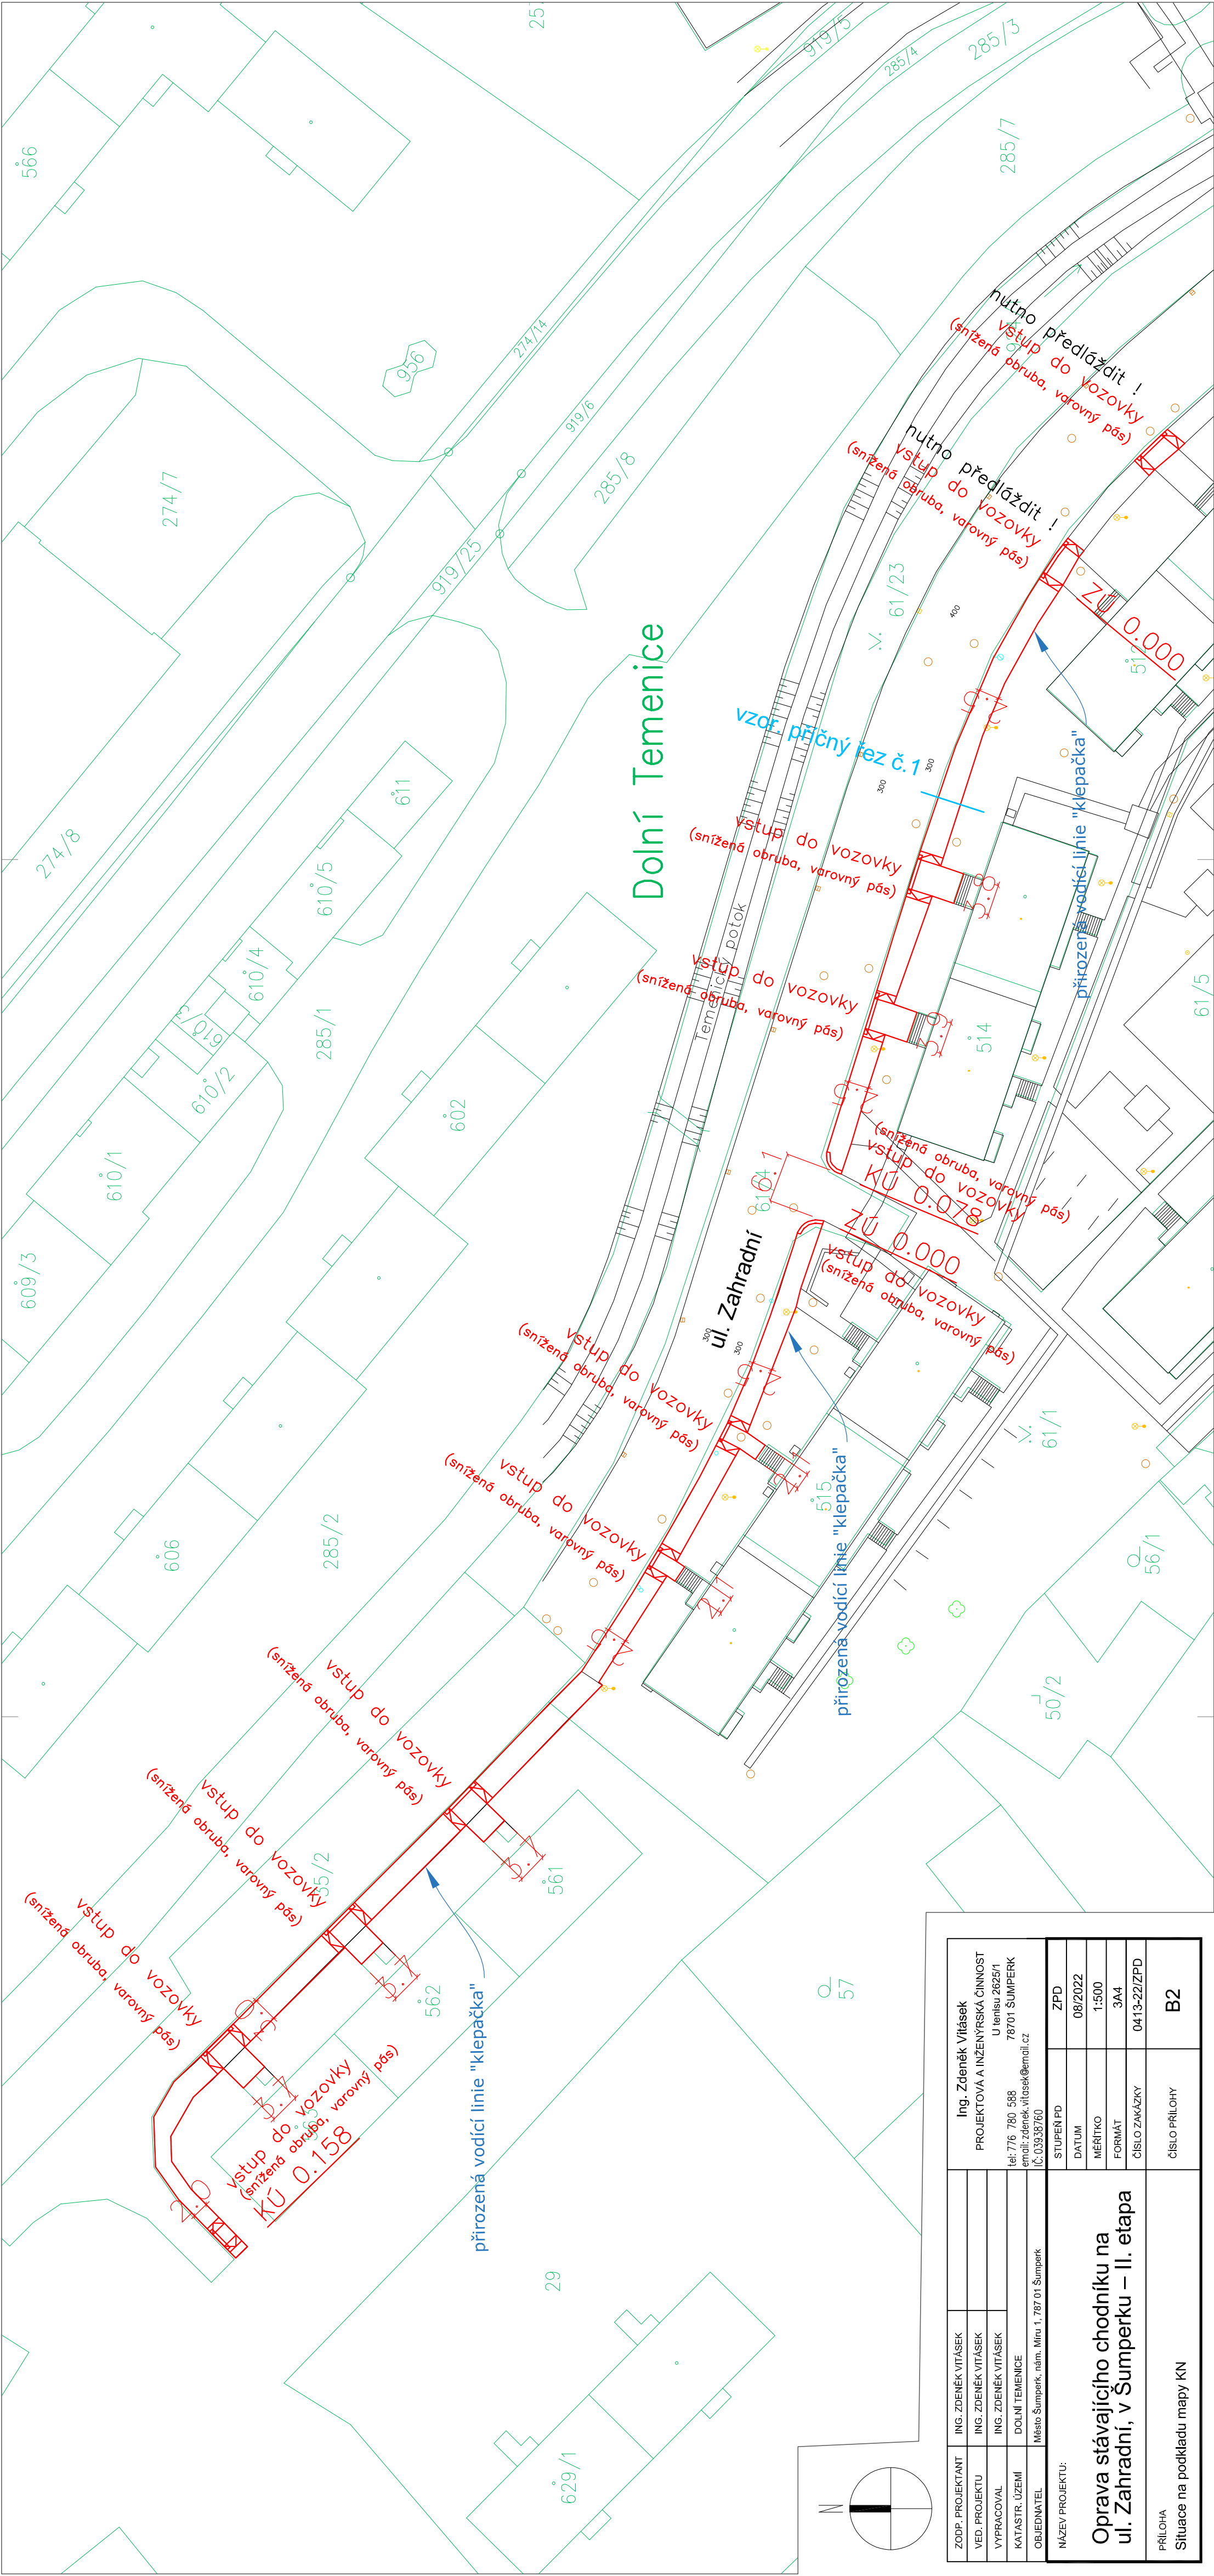


ZODP. PROJEKTANT	ING. ZDENĚK VITÁSEK	Ing. Zdeněk Vitásek	
VED. PROJEKTU	ING. ZDENĚK VITÁSEK	PROJEKTOVÁ A INŽENÝRSKÁ ČINNOST	
VYPRACOVAL	ING. ZDENĚK VITÁSEK	U Ienisu 2625/1	
KATASTR. ÚZEMÍ	DOLNÍ TEMENICE	78701 ŠUMPERK	
OBJEDNATEL	Město Šumperk, nám. Míru 1, 787 01 Šumperk	tel: 776 780 588 email: zdenek.vitasek@email.cz IČ: 03938760	
NÁZEV PROJEKTU:		STUPEŇ PD	ZPD
		DATUM	08/2022
		MÉRITKO	1:500
		FORMÁT	3A4
		ČÍSLO ZAKÁZKY	0413-22/ZPD
		ČÍSLO PŘÍLOHY	B2

Oprava stávajícího chodníku na
ul. Zahradní, v Šumperku – II. etapa

PŘÍLOHA
Situace na podkladu mapy KN