


LEGENDA MÍSTNOSTÍ

OZN.	ÚČEL MÍSTNOSTI	PODLAHA	PLOCHA M2
201	CHODBA	STÁVAJÍCÍ KERAM.DLAŽBA	28.44
202	CHODBA	NOVÉ PVC	33.20
203	CHODBA	NOVÉ PVC	5.30
204	UCEBNA		15.94
205	UCEBNA		30.8
206	UCEBNA		16.65
207	UCEBNA		17.04
208	UCEBNA		40.53
209	UCEBNA		11.19
210	UCEBNA		15.88
211	PŘEDSÍN WC		2.73
212	WC		2.13
213	REDITELNA		37.89
214	KANCELÁŘ		28.43
215	KANCELÁŘ		29.72
216	CHODBA	NOVÉ PVC	10.40
217	UCEBNA		16.23
218	UCEBNA		27.64
219	PŘEDSÍN WC		3.41
220	WC		1.16
221	WC		1.21
222	UKLID		3.27
223	TECHN.MÍSTNOST		1.46
224	SKLAD		1.41
225	LODŽIE		31.82

NOVÁ SKLADBA PODLAHY

- NOVÉ PVC LINO V ROLÍCH NAPR.NOVOFLOR STANDARD KLASIK HETEROGENNÍ (3-VRSTVA) PODLAHOVÁ KRYTINA, TL.2.0 MM, NÁSLAPNÁ VRSTVA TL.0.4 MM VČETNĚ SOKLOVÉ PVC LÍSTY, POŽÁRNÍ ODOLNOST Bf1-s1
- LEPIDLO
 - SAMONIVELAČNÍ VYROVŇAVACÍ STĚRKA TL.DO 2 MM
 - PENETRACE
 - OČISTĚNÁ PLOCHA PODLAHY PO ODSTRANĚNÍ PŮVODNÍ VRSTVY
 - ODSTRANĚNÁ PŘEDCHOZÍ NÁSLAPNÁ VRSTVA PODLAHY Z PVC V ROLÍCH VČETNĚ DEMONTÁŽE SOKLOVÉ PVC LÍSTY
 - STÁVAJÍCÍ BETONOVÁ MAZANINA A SKLADBA PODLAHY A STROPU

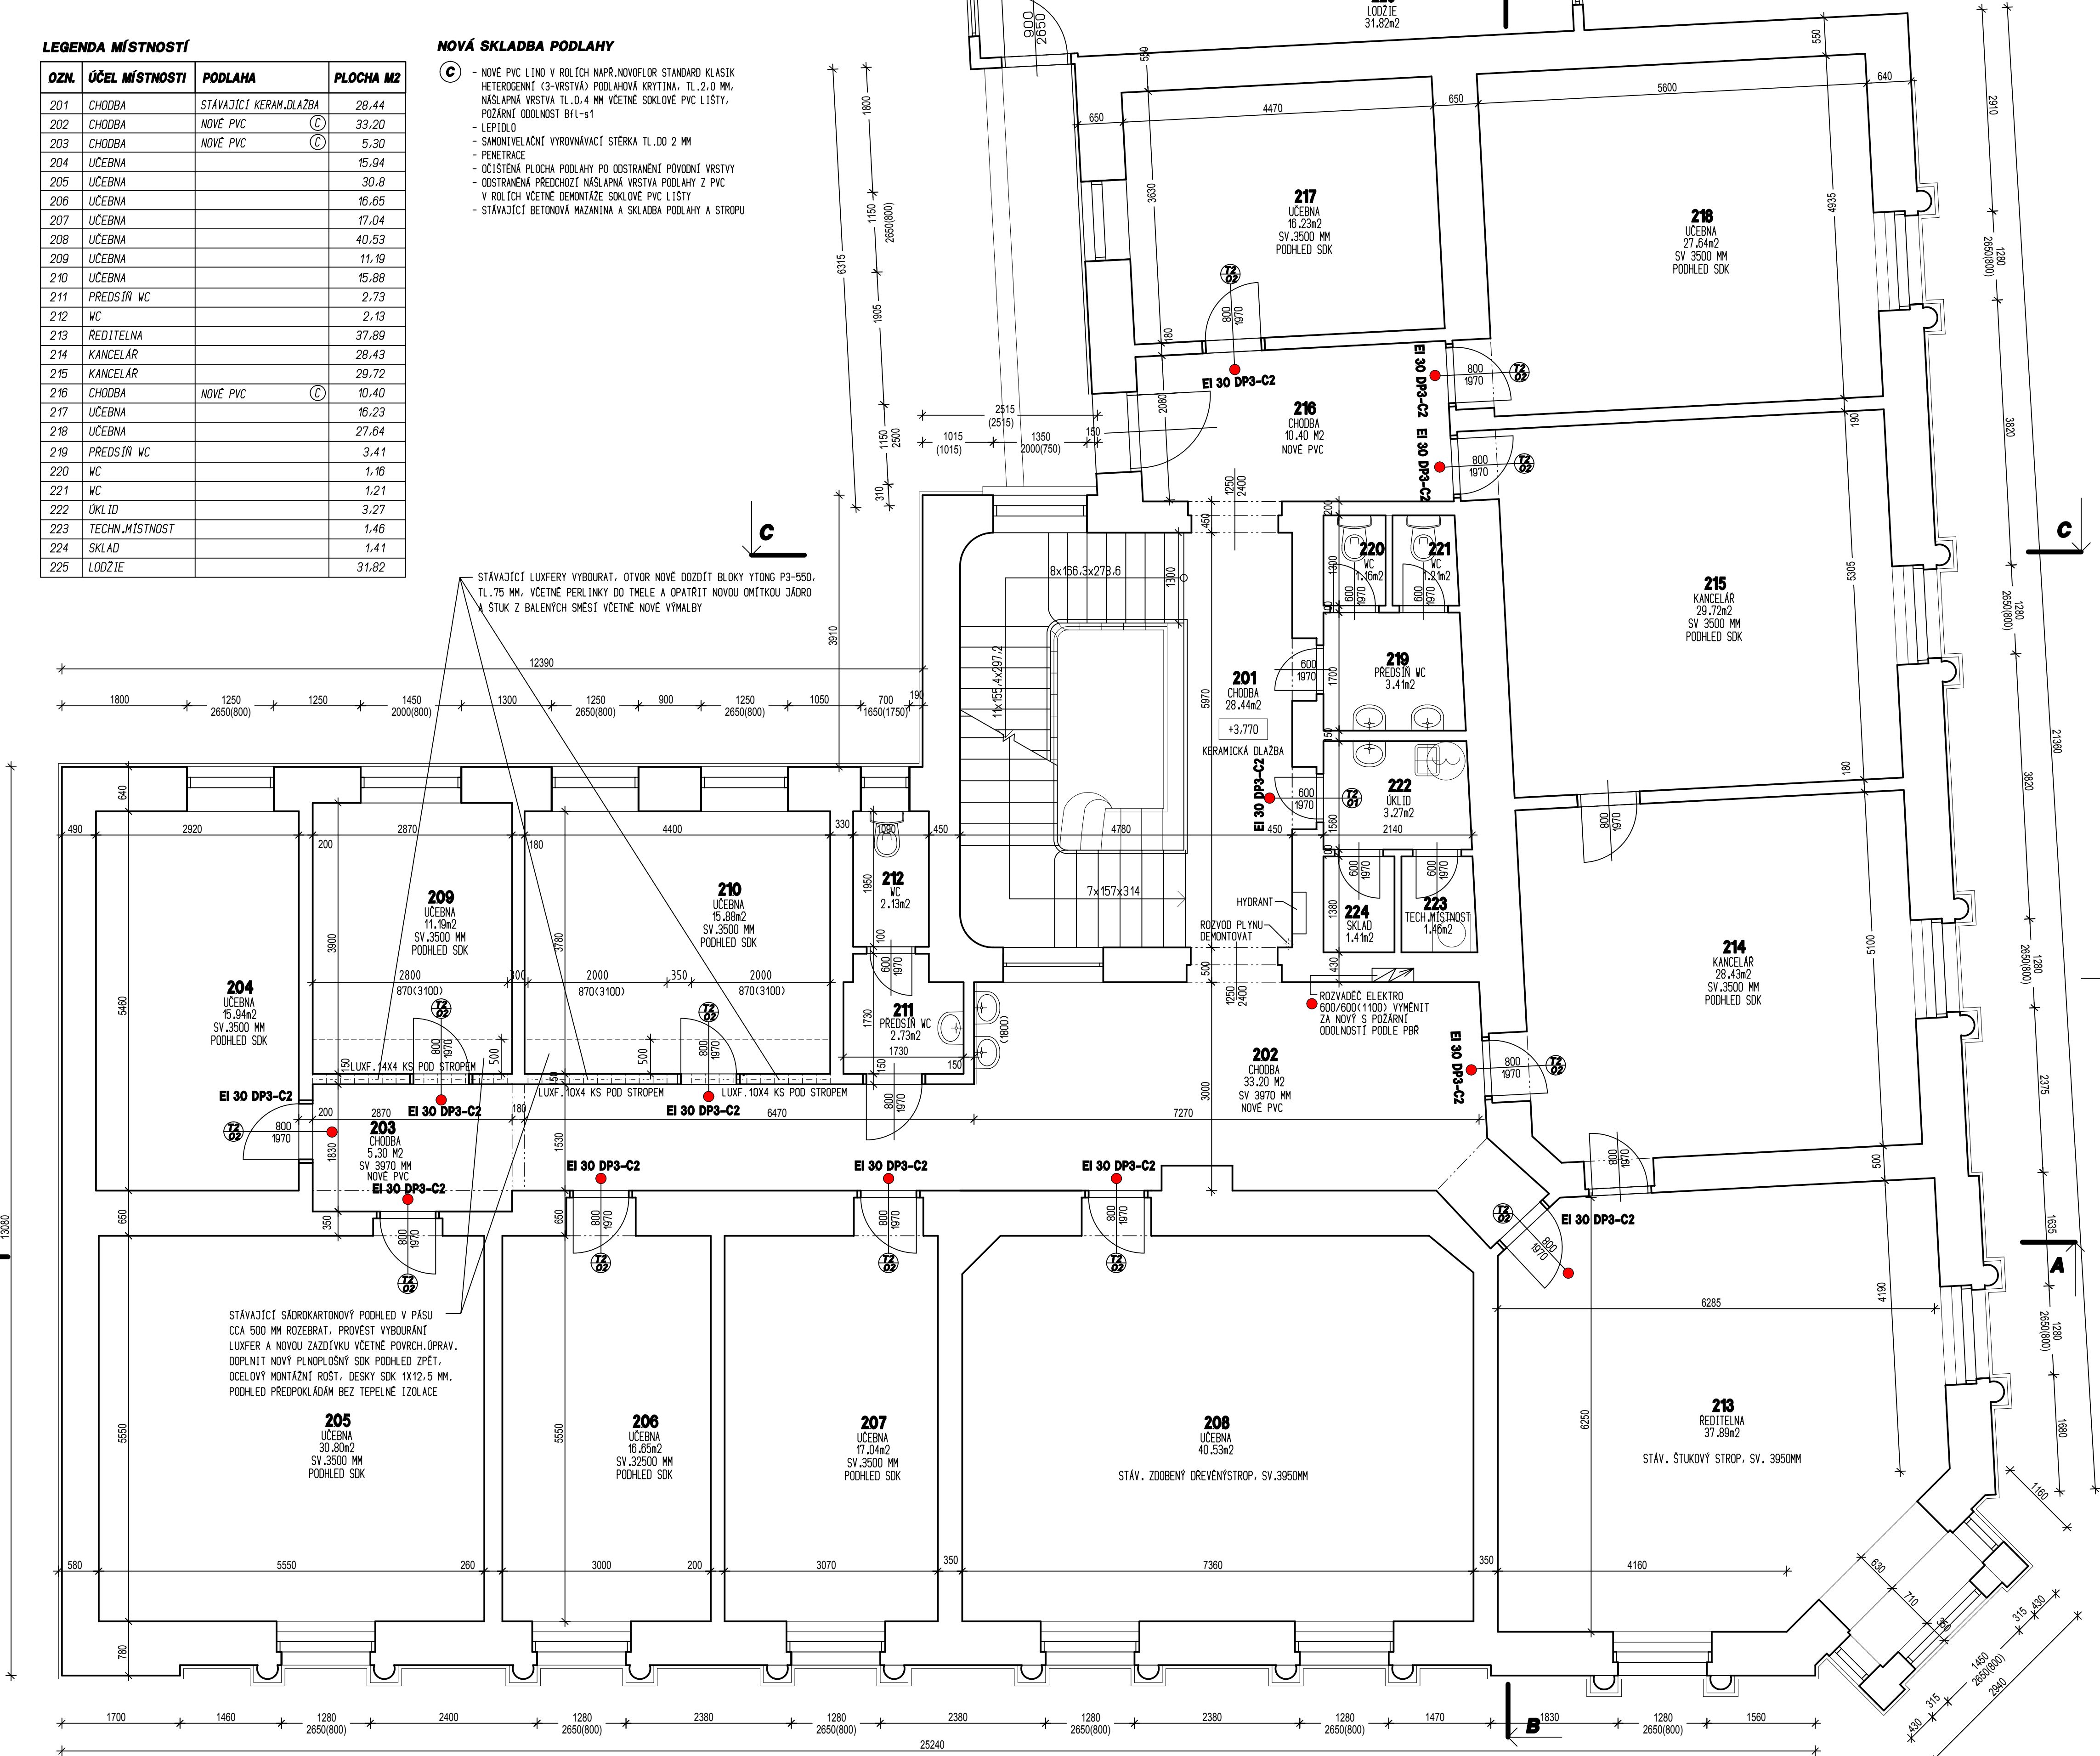

VÝPIS TRUHLÁŘSKÝCH VÝROBKŮ

- NOVÉ VNITŘNÍ DŘEVĚNÉ DVEŘE 600/1970 MM OTEVÍRÁVĚ, PLNĚ, POVRCH FOLIE - BARVA SLONOVÁ KOST
NOVÁ OCELOVÁ ZÁRUBEN + NOVÝ 2X NÁTER SYNTETICKÝ - 1X ZÁKLADNÍ A 1X VRCHNÍ, BARVA SLONOVÁ KOST
ZÁMEK VLOŽKOVÝ, KOVÁNÍ A KLÍKA - BÍLÝ KOV, DVEŘE S DUBOVÝM PRAHEM, POČET KS: PRAVÉ 0X, LEVÉ 1X, CELKEM 1 KS
DVEŘE S POŽÁRNÍ ODOLNOSTÍ EI 30 DP3 - C2
PŮVODNÍ DVEŘE 600/1970 ODSTRANIT VČETNĚ OCELOVÉ ZÁRUBNĚ

- NOVÉ VNITŘNÍ DŘEVĚNÉ DVEŘE 800/1970 MM OTEVÍRÁVĚ, PLNĚ, POVRCH FOLIE - BARVA SLONOVÁ KOST
NOVÁ OCELOVÁ ZÁRUBEN + NOVÝ 2X NÁTER SYNTETICKÝ - 1X ZÁKLADNÍ A 1X VRCHNÍ, BARVA SLONOVÁ KOST
ZÁMEK VLOŽKOVÝ, KOVÁNÍ A KLÍKA - BÍLÝ KOV, DVEŘE S DUBOVÝM PRAHEM, POČET KS: PRAVÉ 7X, LEVÉ 5X, CELKEM 12 KS
DVEŘE S POŽÁRNÍ ODOLNOSTÍ EI 30 DP3 - C2
PŮVODNÍ DVEŘE 800/1970 ODSTRANIT VČETNĚ OCELOVÉ ZÁRUBNĚ

POZNÁMKA

- PO OSAZENÍ NOVÝCH ZÁRUBNÍ PROVĚST ZAPRAVENÍ OMIČKY. V PŘÍPADE, KDY JE OŠTENÍ ZAPRAVIT VŽDY NA CELOU HLUBOKU, STEJNĚ TAK U PREKLADU.
POKUD SE JEDNÁ O PŘÍČKU VZDY ZAPRAVIT Z KAŽDE STRANY PŘÍČKY CCA V PÁSU 300 MM PO OBVODU KOLEM ZÁRUBNÍ.
- NOVÉ OMIČKY VÁPENNE PLSTÍ HLÁZENÉ JÁDRO + ŠTUK Z BALEŇNÝCH SMESÍ
- U OŠTENÍ, KDE JE STÁVAJÍCÍ DŘEVĚNÝ OBKLAD STĚN, UVAŽOVAT S DEMONTÁŽÍ V ŠÍRCE OŠTENÍ A PO VÝMĚNĚ ZÁRUBNÍ DŘEVĚNÝ OBKLAD STĚN
OSADIT ZPĚT, DEMONTÁŽ OBKLADU PROVÁDET S OPATRNOSTÍ TAK, ABY MOHLBYT ZNOVU NAMONTOVAN.
- VŠECHNY NOVÉ OMIČKY OPATŘIT NOVOU VÝMALBOU - PENETRACE A 2X BÍLÝ NÁTER
- POVRCH KERAMICKÝCH PODLAH BEZE ZMĚNY, NAVRŽENA JE VÝMĚNA STÁVAJÍCÍHO PVC ZA NOVÉ SPLŇUJÍCÍ PROTIPOŽÁRNÍ POŽADAVKY
- STÁVAJÍCÍ ROZVOD PLYNŮINSTALACE V CHODBE SCHODIŠTĚ DEMONTÁŽ, PŘOCHODY STROPEM A PODLAHOU ZAPRAVIT BETONEM,
POVRCH OPATŘIT OMIČKOU A MALBOU
- STÁVAJÍCÍ LUXFERY V CHODBE 202 A 203 VYBOURAT A NAHRADIT NOVOU VYZDÍVKOU Z BLOKŮ YTONG P3-550 TL.75 MM VČETNĚ POVRCHOVÝCH OPRAV
- NEDÍLNOU SOUČÁSTÍ PROJEKTU JE ČÁST D.1.3 POŽÁRNĚ BEZPEČNOSTNÍ ŘEŠENÍ

LEGENDA HMOT

STÁVAJÍCÍ KONSTRUKCE

0,000 = STÁVAJÍCÍ PODLAHA I.NP

PROJEKTANT	ING.MILAN SPERLICH		
MÍSTO	ZUS ŠUMPERK, ZEROTINOVÁ 267/11, 787 01 ŠUMPERK		
INVESTOR	MĚSTO ŠUMPERK, IČ 00303461 NÁM.MÍRU 1, 787 01 ŠUMPERK		
ČÁST PROJEKTU	D.1.1 ARCHITEKTONICKO - STAVEBNÍ ŘEŠENÍ	STUPŇ	OHŁÁSENÍ
NÁZEV PROJEKTU	ZUS ŠUMPERK - ZMĚNA ÚČELU UŽÍVÁNÍ ČÁSTI 4.NP A VÝMĚNA DVEŘÍ ZA POŽÁRNÍ UZÁVERY	DATUM	02/2023
NÁZEV VÝKRESU	PŮDORYS 2.NP - NOVÝ NÁVRH	ČZAK	07/2023
		MĚŘÍTKO	1:50
		ČVÝKRESU	D.1.1011