


PŮDORYS


LEGENDA:

- STÁVAJÍCÍ HRBITOVNÍ ZEĎ
- NOVÁ PŘÍZDÍVKA ZE ZTRACENÉHO BEDNĚNÍ NAHRAZUJÍCÍ PŮVODNÍ KAMENNOU
- BETONOVÉ ŽLABOVKY VEL. 600x300 mm
- BETONOVÁ DLAŽBA VEL. 500x500x50 mm
- ZPEVNĚNÁ PLOCHA DOPLNJÍCÍ DLAŽBU Z BETONOVÉ ZÁMKOVÉ DLAŽBY VZOR KOSTKA


- DRENÁŽNÍ POTRUBÍ DN 100, CELKOVÁ DÉLKA 75,7 m
- DRENÁŽNÍ ŠACHTA SE ZPĚTNOU KLAPKOU DN 315 (KRAJINÍ, REVIZNÍ A ČISTÍCÍ)
- NOVÁ DEŠŤOVÁ KANALIZACE DN 125, CELKOVÁ DÉLKA 2,4 m + ŠACHTA, ULIČNÍ VPUST, KOVOVÁ MRČ
- ODVODNÝ ZÁŘEZ V TERÉNU ŠÍŘKY 400 mm, DÉLKA 68,0 m

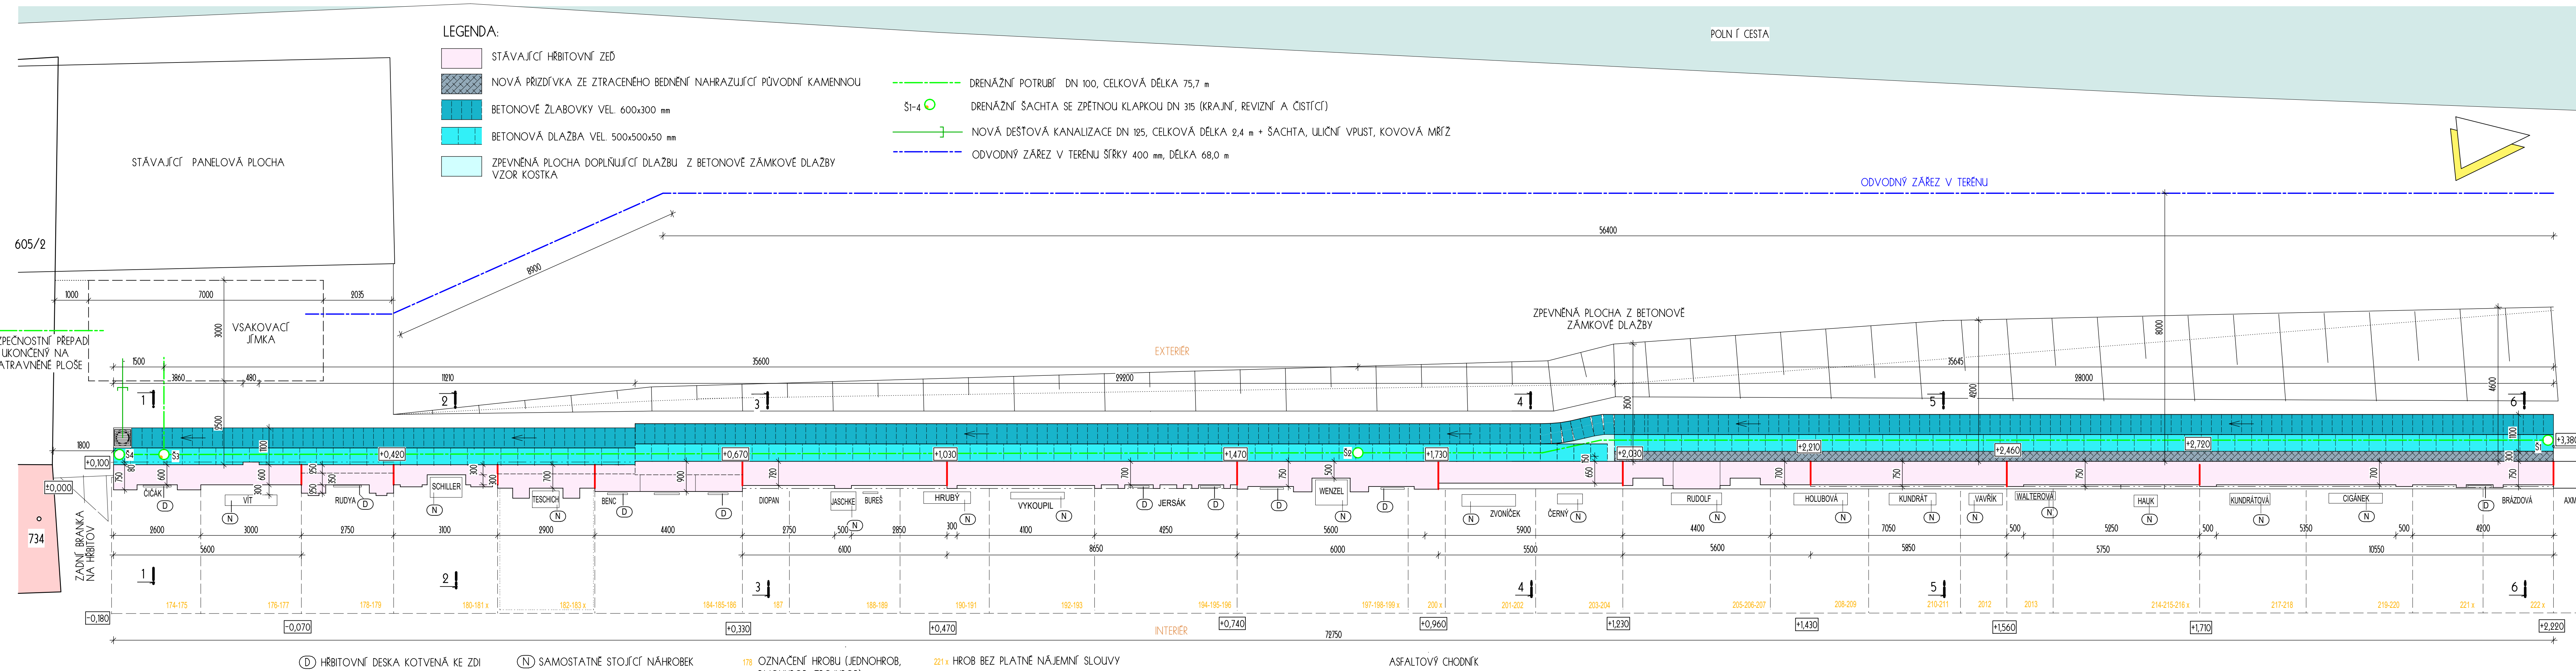

ČELNÍ POHLED ZE HRBITOVA - VÝCHODNÍ

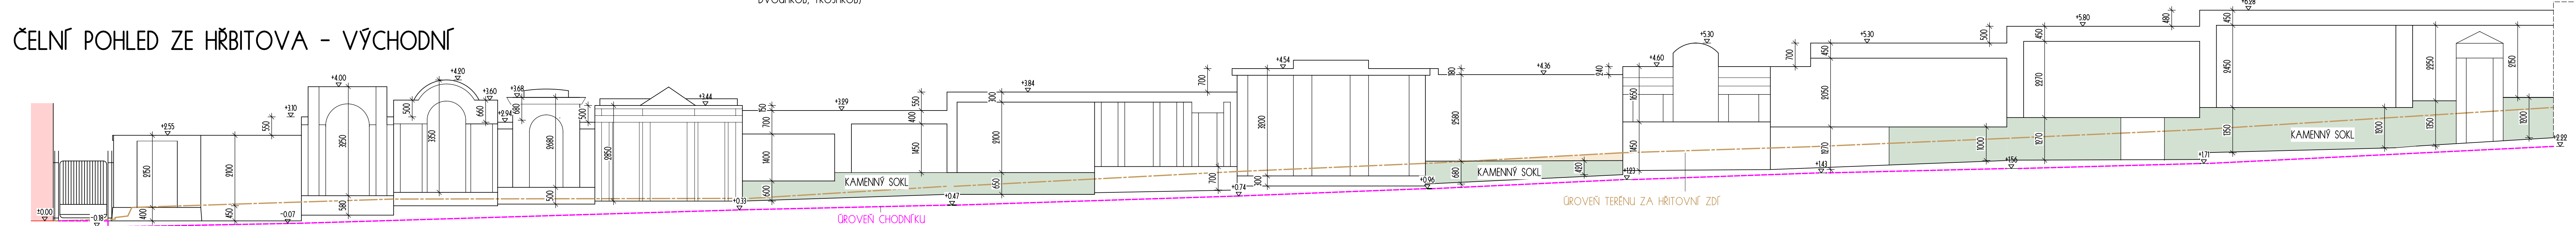

ZADNÍ POHLED VNĚ HRBITOVA - ZÁPADNÍ

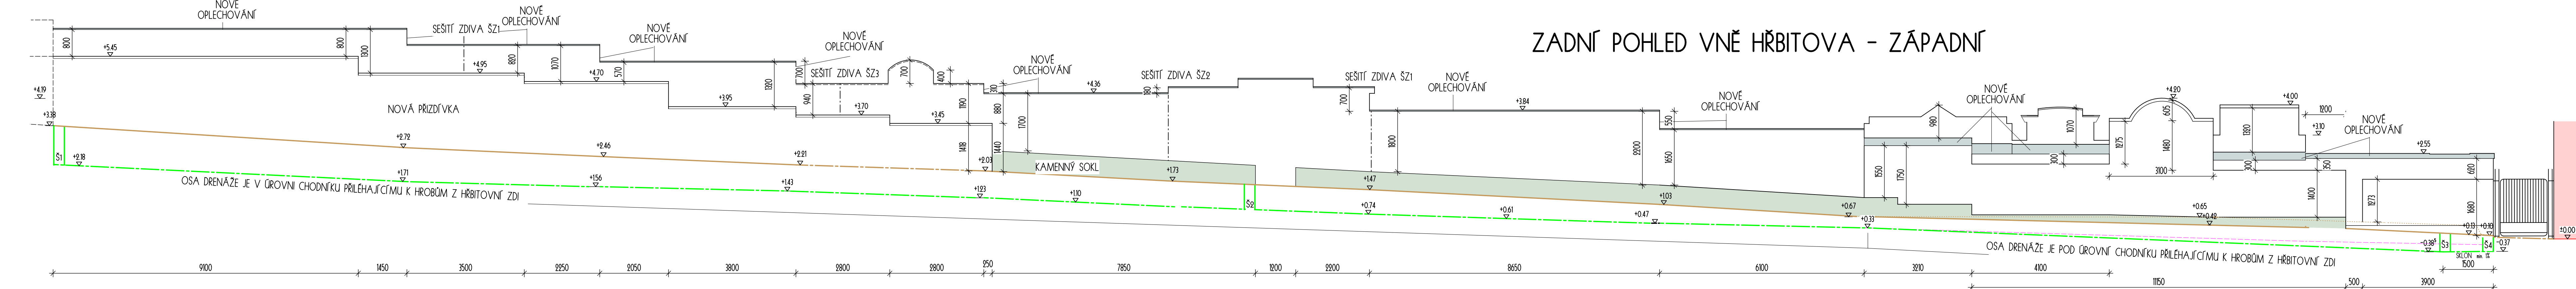

Zod. projektant Ing. Hana Zárubová	Vypracoval Ing. Hana Zárubová	Kreslil Ing. Hana Zárubová	FRYS STAVEBNÍ PROJEKCE	
Kraj: OLOMOUCKÝ	Městský úřad: Šumperk		Formát	10 A4
Investor: město Šumperk, nám. Míru 1, 787 01 Šumperk			Měřítko	1:75
Služba: OPRAVA ČÁSTI HRBITOVNÍ ZDI NA HLAVNÍM HRBITOVĚ V ŠUMPERKU			Datum	11/2023
Specializace: D.1.1. ARCHITEKTONICKO-STAVEBNÍ ŘEŠENÍ			Účel	DPS
Název výkresu: PŮDORYS, ČELNÍ A ZADNÍ STĚNA			Číslo zakázky	23/68
			Číslo výkresu:	Číslo paré:
			D01	