


HRANICE ŘEŠENÉHO ÚZEMÍ STAVBY

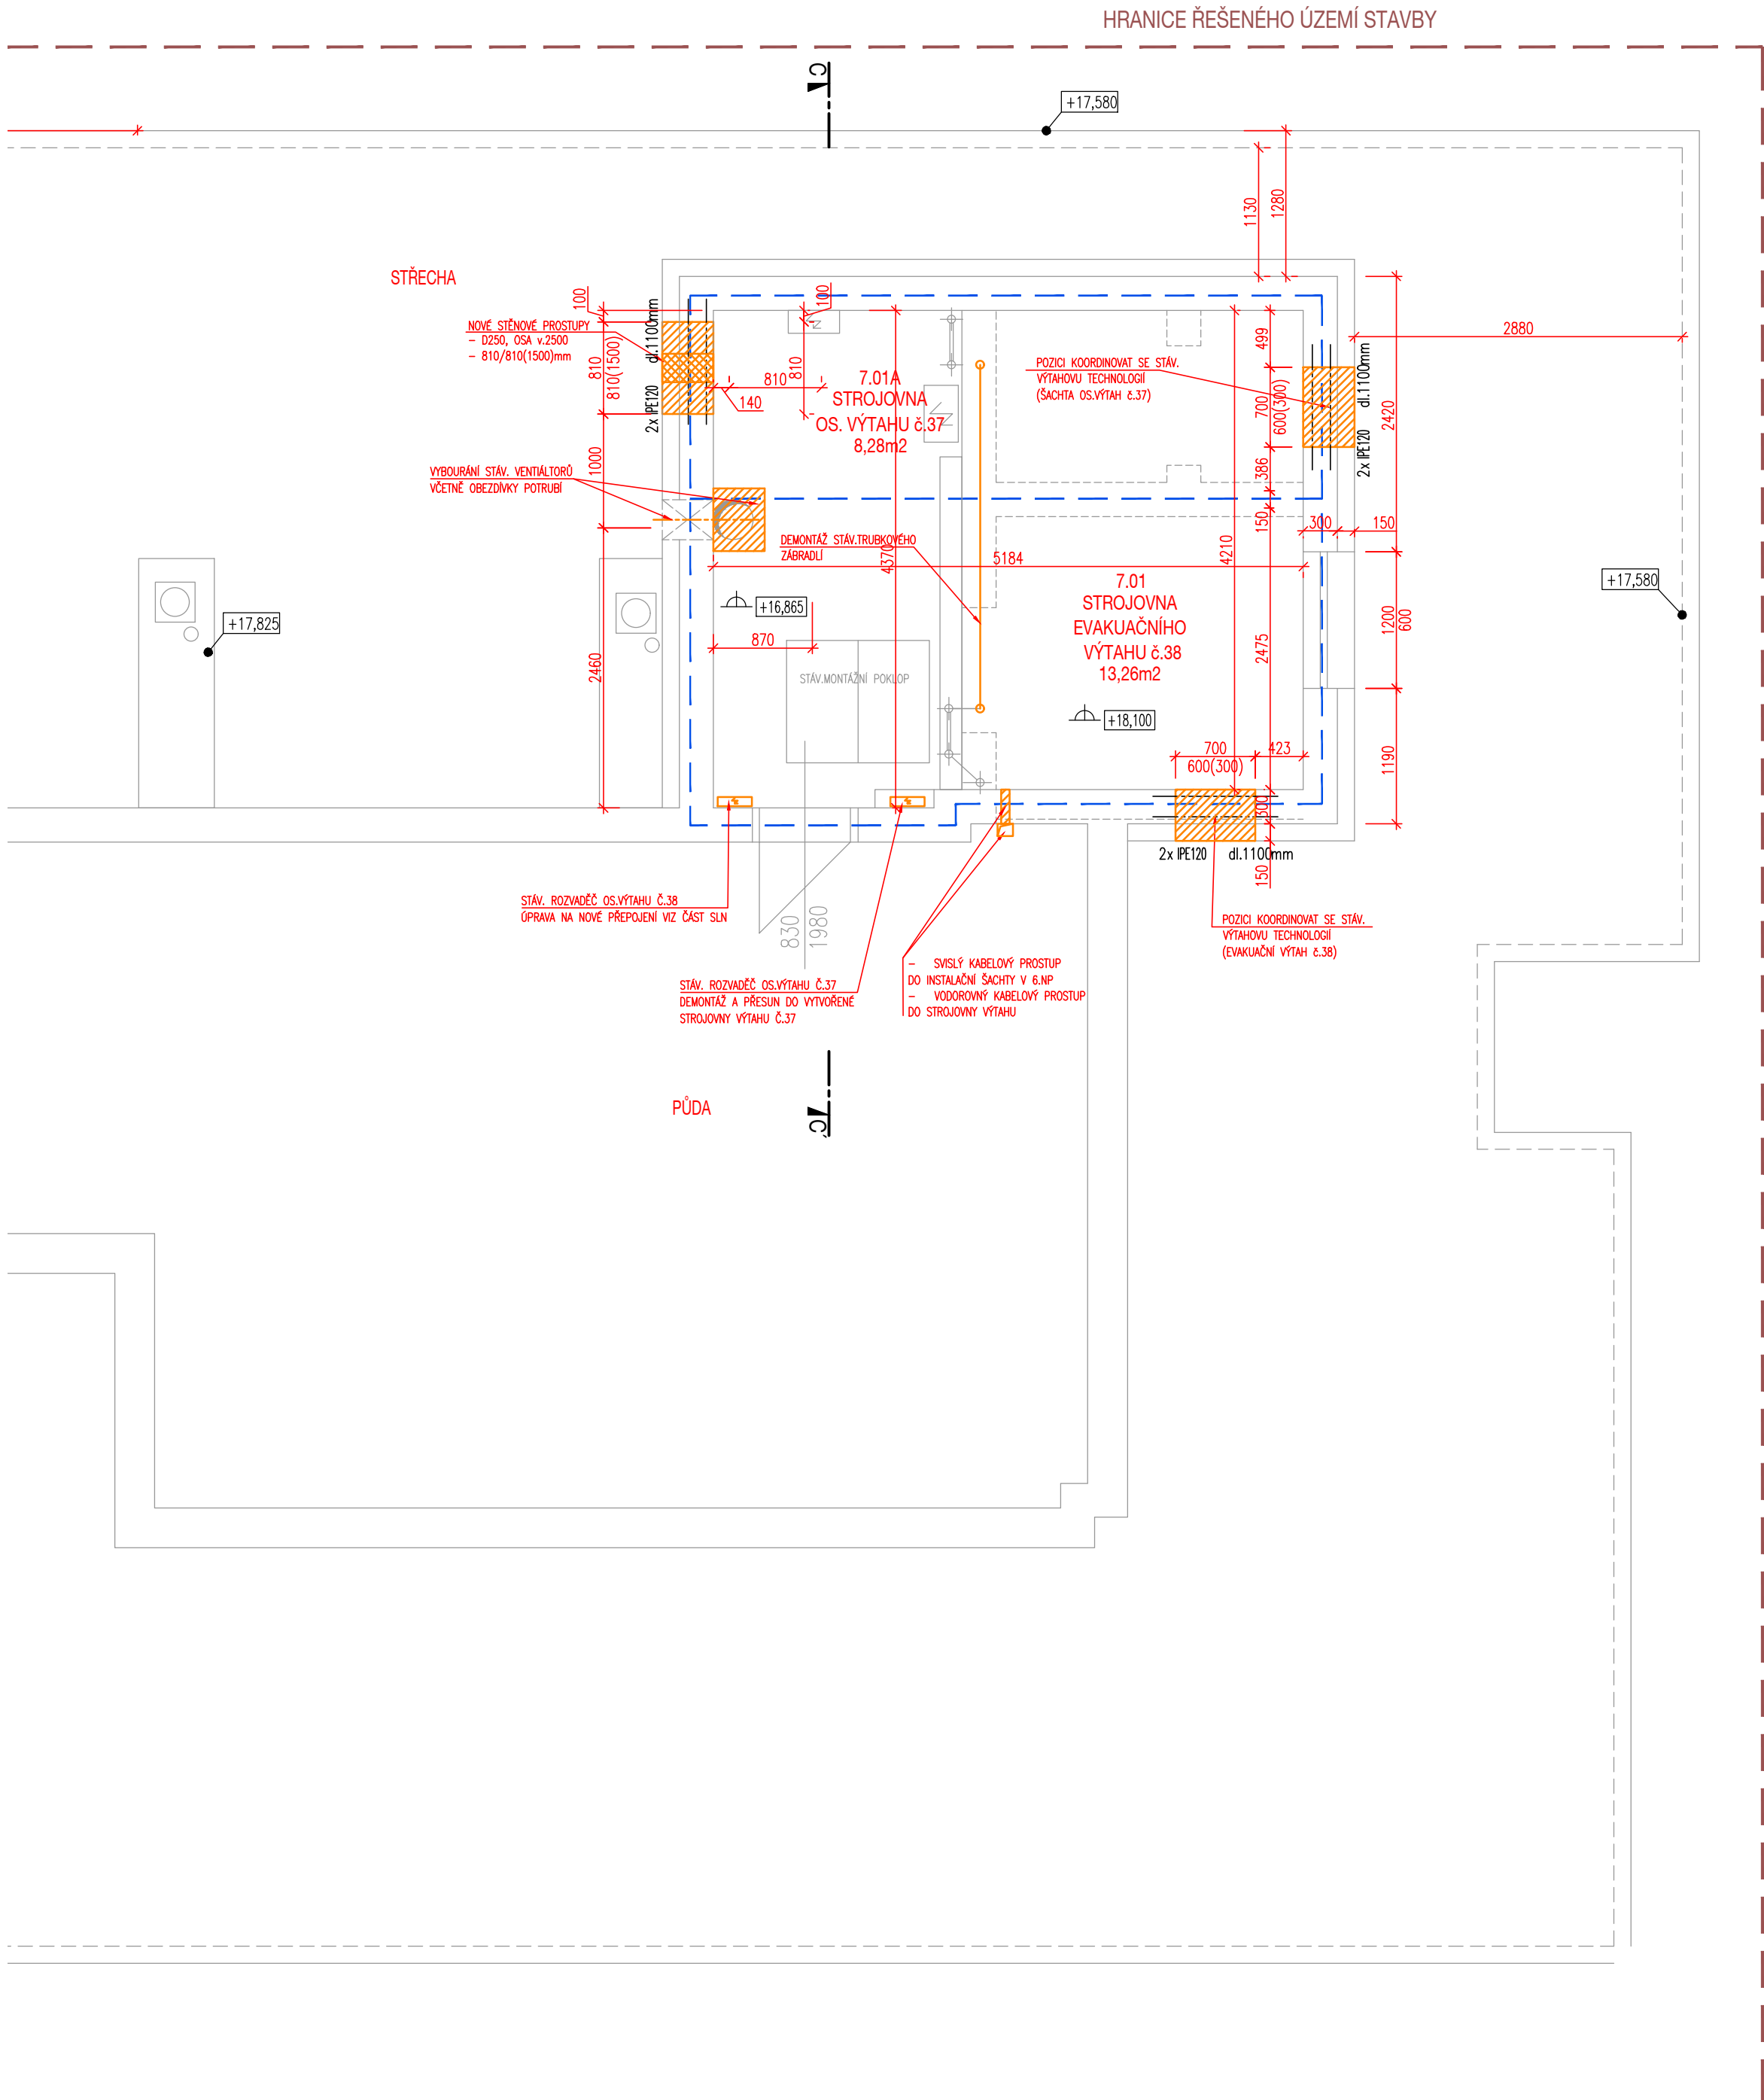

LEGENDA KONSTRUKCÍ

OZNÁČENÍ:	POPIS:	TL. KONSTRUKCE	
STÁVAJÍCÍ KONSTRUKCE			
BOURANÉ KONSTRUKCE	DLE PD A KONSTRUKČNÍ ČÁSTI		

POZNÁMKA BOURACÍ PRÁCE A DEMONTÁŽE:

- ROZSAH BOURACÍCH PRACÍ JE ODVOZEN ZE STÁVAJÍCÍCH VÝKRESOVÝCH PODKLADŮ A SKUTEČNÝ ROZSAH BOURACÍCH PRACÍ JE NUTNÉ OVĚŘIT DLE SKUTEČNÉHO STAVU
- PROVÁZENÍ STAVBY ZA PROVOZU
- DODAVATEL STAVBY MUSÍ ZAJISTIT TRVALÝ PŘÍSTUP PO NÁVAZUJÍCÍCH PROSTOR DOBU STAVBY VČETNĚ BEZPEČNOSTNÍCH OPATŘENÍ A ZAJISTIT STAVBU PROTI NEOPRÁVNĚNÉMU PŘÍSTUPU
- DODAVATEL STAVBY ZAJISTÍ DOČASNÁ OPATŘENÍ MONIŽNÍ PŘEDSTĚNY A BARIÉRY PROTI ŠÍŘENÍ PRACHU A NEČISTOT ZE STAVBY DO NÁVAZUJÍCÍCH PROSTOR
- DODAVATEL STAVBY ZAJISTÍ DOČASNÁ OPATŘENÍ K OCHRANĚ STÁVAJÍCÍCH PODLAHOVÝCH KRYTIN S OHLEDEM NA PROVÁDĚNÉ ČINNOSTI A JEJICH NÁSLEDNÉ VYČIŠTĚNÍ A ÚKLID PO PROVEDENÍ STAVEBNÍCH PRACÍ
- STÁVAJÍCÍ ROZVOZY IS, KTERÉ NEJSOU DOTYČNÉ STAVBOU A JSOU SKRYTÉ VE STÁVAJÍCÍCH KONSTRUKCÍCH JE NUTNÉ ZACHOVAT A PŘELOŽIT DLE SKUTEČNÉHO STAVU V KOORDINACI SE STAVBOU
- STAVBA PO DODAVCE S VLASTNÍKEM/PROVOZOVATELEM OBJEKTU URČÍ VE VÝHRAZENÉ ČÁSTI OBJEKTU ZAŘÍZENÍ PRO STAVBU – WC, SPRCHU, SATNU A SKLAD
- ROZSAH BOURACÍCH PRACÍ PČÍTÁ S DEMONTÁŽÍ STÁVAJÍCÍCH KONCOVÝCH PRVKŮ TZB
- DODAVATEL ZAJISTÍ ZAKRYTÍ A ZAPLACHOVÁNÍ STÁVAJÍCÍCH OKENNÍCH VÝPLNÍ A PARAPETŮ PROTI POŠKOZENÍ V ŘEŠENÉM PROSTORU STAVBY
- STAVBA ZAJISTÍ PROJEKČNÍ ÚKLID A FINÁLNÍ ÚKLID PO DOKONČENÍ STAVBY


PROJEKT: REKONSTRUKCE POŽÁRNÍ VZDUCHOTECHNIKY BUDOVA B Nemocnice Šumperk a.s. k.ú. Šumperk, parcel.č. 5383			
OBJEDNATEL: Nemocnice Šumperk a.s.			
GENERALNÍ PROJEKTANT: LACHMAN LACHMAN STYL s.r.o. PLUMBOVSKÁ 522/14 796 01 PROSTĚJOV			
ARCHTEKT: 4 DS 4 DS spol. s r. o. PRAHA NAD MOTOLOVSKOU 16 PRAHA 6, +420 662 658 945 4 DS spol. s r. o. BUDĚJOVICE Žitná 12 Č. BUDĚJOVICE, +420 387 718 307			
ZODP. PROJEKTANT: Mgr.A. MILAN HAKL			
PROJEKTANT: Ing.arch. Mgr.A. PROSTISLAV ŽDÁNSKÝ			
STUPĚŇ PD: DOKUMENTACE PRO STAVEBNÍ POVOLENÍ A PRO PROVÁZENÍ STAVBY			
ČÁST DOKUMENTACE: ARCHITEKTONICKO-STAVEBNÍ ŘEŠENÍ			
NÁZEV VÝKRESU: PŮDORYS 7.NP - SOUČASNÝ STAV A BOURACÍ PRÁCE			
Č. VÝKRESU: D.1.1.2.5.	MĚŘITKO: 1:50	DATA: LISTOPAD 2023	DATA VPC: 370_sum