





LEGENDA:

STAVEBNÍ ÚPRAVA CYKLOSTEZKY  
OSA



VYTÝČOVACÍ BODY											
č.	Y [m]	X [m]	č.	Y [m]	X [m]	č.	Y [m]	X [m]	č.	Y [m]	X [m]
582	562505.366	1080182.828	597	562522.437	1080279.707	612	562555.110	1080501.749	620	562558.718	1080523.949
583	562512.669	1080214.413	598	562525.318	1080295.880	613	562559.637	1080511.679	621	562558.227	1080524.039
584	562505.357	1080216.223	599	562525.747	1080298.244	614	562556.676	1080512.157	622	562554.488	1080524.722
585	562509.190	1080214.860	600	562553.431	1080471.328	615	562561.410	1080521.990	623	562566.832	1080526.886
586	562508.291	1080215.594	601	562550.471	1080471.813	616	562558.459	1080522.530	624	562565.500	1080527.129
587	562505.693	1080218.202	602	562549.488	1080472.002	617	562564.719	1080522.853	625	562555.846	1080528.893
588	562513.889	1080221.443	603	562555.615	1080484.671	618	562562.161	1080523.320	626	562555.259	1080528.082
589	562509.194	1080220.910	604	562552.654	1080485.156	619	562561.670	1080523.410	627	562554.930	1080527.137
590	562506.282	1080221.665	605	562556.523	1080490.431						
591	562509.532	1080222.900	606	562553.557	1080490.881						
592	562506.615	1080223.625	607	562557.364	1080496.201						
593	562518.981	1080260.305	608	562554.392	1080496.616						
594	562515.997	1080260.956	609	562560.657	1080496.236						
595	562513.042	1080261.470	610	562561.079	1080498.602						
596	562512.057	1080261.642	611	562558.081	1080501.333						

Souřadnicový systém S.JTSK

Investor:  Město Šumperk Nám. Míru 1 787 93 Šumperk		Projektant:  Cetr CZ s.r.o. Projektová kancelář pro dopravní a inženýrské stavby	
Zodp. projektant	Ing. Luděk Cetr		Mazalova 57/2, 787 01 Šumperk
Ved. projektant	Ing. Luděk Cetr		IČ: 27821251
Vypracoval	Ing. Jaroslav Havlík		Tel: 777 550 647
Kreslil	Ing. Jaroslav Havlík		email: cetr@cetr.cz.eu
Kraj: Olomoucký	Kat. území: Šumperk	Formát	A4
Název akce		Měřítko	1:250
STAVBA CYKLOKOMUNIKACE DESNÁ, ČÁST CYKLOSTEZKA		Datum	VIII/2012
ŠUMPERK – DOLNÍ STUDENKY, ÚSEK K.Ú. ŠUMPERK		Stupeň	ZDS
		Zak.číslo	0322–12/3
GEODETICKÝ KOORDINAČNÍ VÝKRES 6		Číslo výkresu	Číslo paré
		B3.6	