






LEGENDA R4.5:

	NÁVRŽENÝ STAV
	STÁVACÍ STAV
	VODOPRŮCHODNOSTNÍ ZNAČENÍ









NÁVRŽENÉ HRANÝ - VÝMĚRY:

UŽIVATELNÉ NÁKLADY S0102.1 (2. část)

	SILNINĚ OBERUKNÝ PŘEDLAŽBOJÍ (JEDNOŘÁDEK ZŠ ŽULOVÉ KOTÁČKY) – 233m
	CHODNÍKOVÝ OBERUKNÝ – 298m

NÁVRŽENÉ PLOCHY - VÝMĚRY:

UŽIVATELNÉ NÁKLADY S0102.1 (2. část)



	PLOCHA VODOKVÝTY – 912 m ²
	PLOCHA VODOKVÝTY PO ODŘEZÁVÁNÍ – 1047 m ²
	PLOCHA CYKLOKOMUNIKACE – POKRYV ASFALTOBETON – 111 m ²
	PLOCHA CYKLOKOMUNIKACE – POKRYV BET. DLAŽBA – 658 m ²
	PLOCHA ZELENĚ + PÁS ZELENĚ 1m PODEL OBRUBKY – 750 m ²
	PLOCHA SIEŽDOV – (VOZKOVKA PO ODŘEZÁVÁNÍ) – 127 m ²
	PLOCHA VÁR. A SIGN. PÁSU – 38 m ²
	VODICI LÁNE – DLAŽBA ŠÍŘKY 0,4m S VODICÍMI DRAŽKAMI – 48 m ²

NAVŘZENÉ HRANY - VÝMĚRY :
NEUZATEČNÉ NÁKLADY SO103 (CELKEM)








-  SILNIČNÍ OBRUBNÍK S PŘÍLOŽKOU
(JEHOŠÁDEK ZE ŽULOVÉ KOSTKY) – 119m
-  BEZBARIEROVÝ OBRUBNÍK – 12m + 2m + 2m
-  CHODNÍKOVÝ OBRUBNÍK – 94m


NAVŘZENÉ PLOCHY - VÝMĚRY:
NEUZATEČNÉ NÁKLADY SO103 (CELKEM)

-  PLOCHA VOZOVKY PO ODŘEZÁVÁNÍ – 437 m²
-  PLOCHA CHODNIKU – DLAŽBA – 172 m²
-  PLOCHA ZELENÉ + PAS ZELENÉ 1m PODOBY OBRUB – 270 m²
-  PLOCHA VAR. A SIGN. PASU – 7 m²
-  PLOCHA BAREVNÉHO PASU – 3,6 m²
-  PLOCHA BUS NÁSTUPNÍŠTĚ – 182 m²

NAVRŽENÉ HRANY - VÝMĚRY:
UZATNĚNÉ NÁKLADY SO102.1 (CELKEM)
 SÍLNOU OBROUBNÍK S PŘOLÁZBOU
 JEDNODRŽEK ZL ŽULOVÉ KOSTKY) – 401m
 CHODNÍKOVY OBROUBNÍK – 459 m

NAVŘZENÉ PLOCHY - VÝMĚRY:
UZATNĚNÉ NÁKLADY SO102.1 (CELKEM)

	PLOCHA VODŮVKY PO ODŘEZÁVNÍ – 1222 m ²
	PLOCHA SIEZUJKA – PŮVODNKA PO ODŘEZÁVNÍ – 171 m ²
	PLOCHA CYKLOKONKURANCE – POVRCH BET. DLAŽBA – 1178 m ²
	PLOCHA ZELENÉ + PÁS ZELENÉ 1m MODEL OBROUBŘY – 920 m ²
	PLOCHA VODŮVKY – 912 m ²
	PLOCHA CYKLOKONKURANCE – POVRCH ASFALT BETON – 111 m ²
	PLOCHA VAR. A SIG. PASU – 49,3 m ²
	VODÍČÍ LINIE – DLAŽBA SÍRKY 0,4m S VODÍČÍMI DRAŽKAMI – 48 m

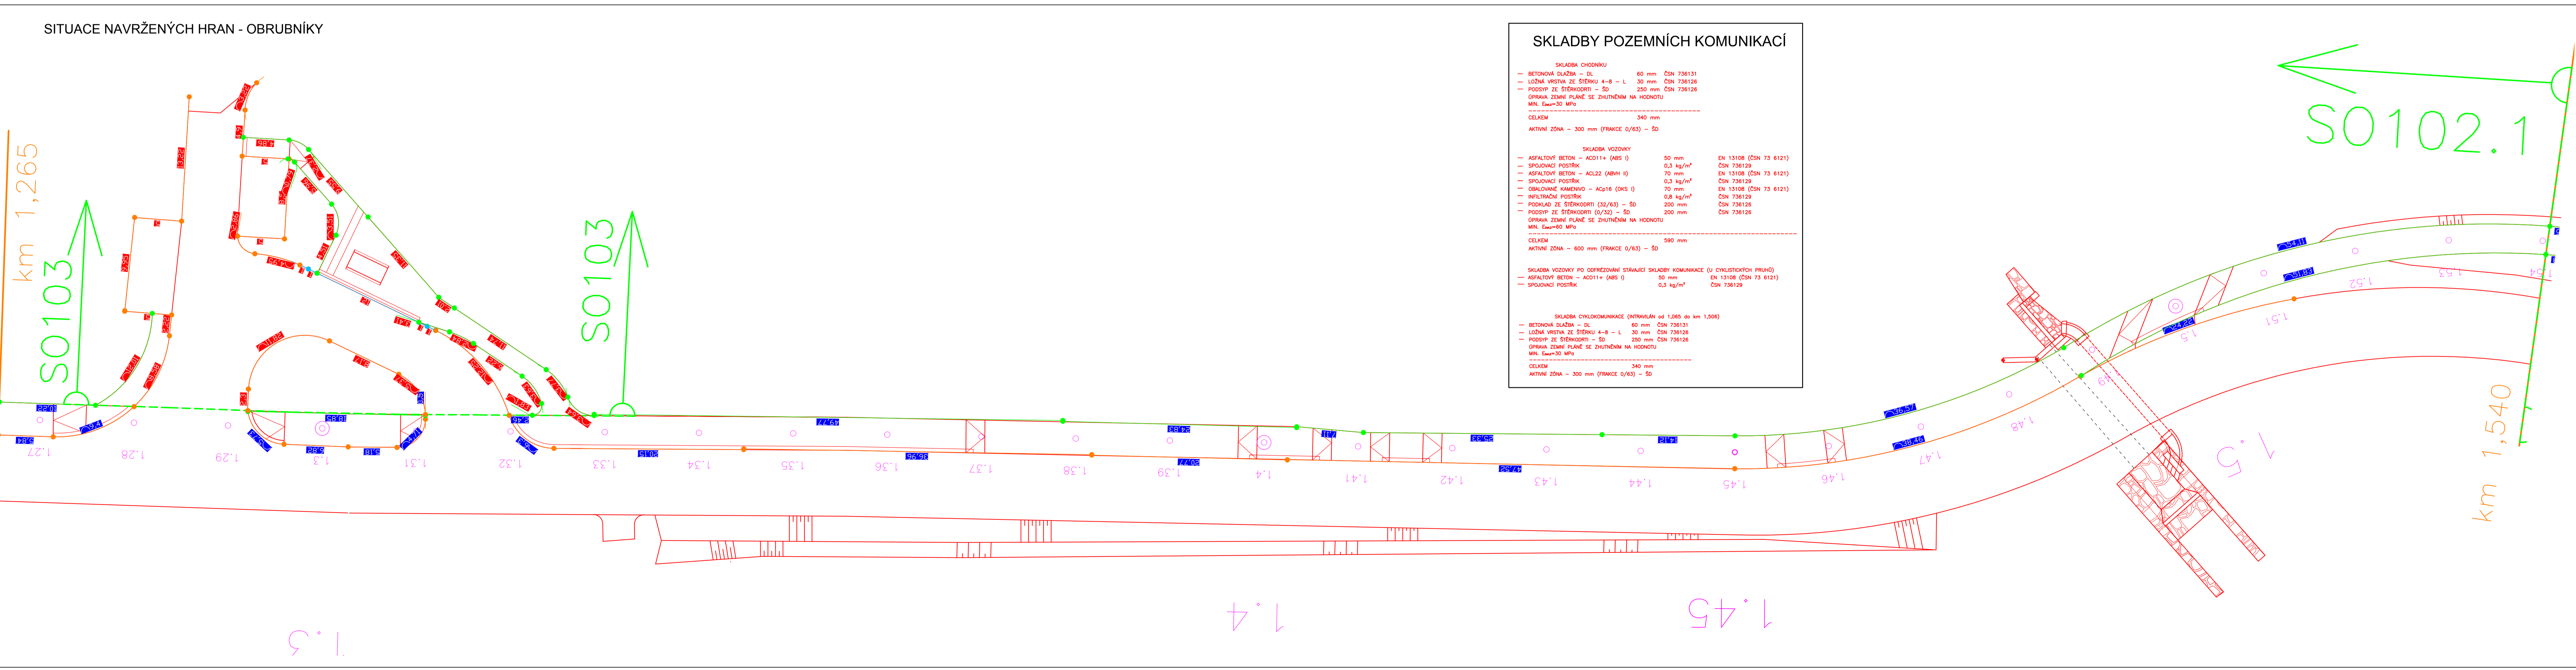



KLAD MAPOVÝCH LISTŮ - M 1:250

INFORMACE, KTERÉ NEODHODILUJÍ TATO SITUACE JSOU V ZADÁVÁNÍ DOKUMENTÁRIJ STAVBY AKCE:
 INFORMACE O DESNA, ČÁST CHLSTEDNA ŠUMPERK – SOULN SUDVUTY, OSEK K. O. ŠUMPERK

odkazy proti
 zozob přístě fyz
 charakteristika přístě fyz
 přes odobřých zození

PRO VÝKAZ VÝMÉR S0102.1 JSOU V TABULCE R6.4 TABULKA PODKLADU PRO VÝKAZ VÝMÉR
 PRO VÝKAZ VÝMÉR S0103 JSOU V TABULCE R6.5 TABULKA PODKLADU PRO VÝKAZ VÝMÉR

 <p>Město Šumperk Mimo. Míst. 1 787 93 Šumperk</p>	<p>Projekt:</p>  <p>Projektová kancelář pro provádění inženýrských st.</p>
<p>Projekční:</p> <p>Ing. Luděk Čelák</p> <p>Projektant:</p> <p>Ing. Luděk Čelák</p> <p>Overl:</p> <p>Ing. Jaroslav Havlík</p> <p>Overl:</p> <p>Ing. Jaroslav Havlík</p> <p>Období:</p> <p>Kat. Geom. Čestná</p>	<p>Číslo CZ a</p> <p>Mazovka 57/2, 787 93 Š.</p> <p>Číslo CZ a</p> <p>Č. 2782/2019</p> <p>Telef. číslo</p> <p>Tel: 777 550 100</p> <p>E-mail:</p> <p>email: cels@czokr.cz</p>
<p>Adresa:</p> <p>Adresa CYKLOKOMUNIKACE DESNÁ, ČÁST CYKLOSTEZKA ŠUMPERK – DOLNÍ ŠTUDENÝK, ÚSEK K.0. ŠUMPERK</p>	<p>Formát:</p> <p>A1</p> <p>MMBTO:</p> <p>1</p> <p>Datumum:</p> <p>Datumum VIII</p> <p>Stupeň:</p> <p>Stupeň 2</p> <p>Číslo:</p> <p>Číslo 632</p>
<p>SITUACE PRO VÝKAZ VÝMĚR</p> <p>– NÁVRHOVÝ STAV –</p>	<p>Číslo výkresu</p> <p>R.4.5</p> <p>Číslo</p>