



KM 0,350 – 0,600

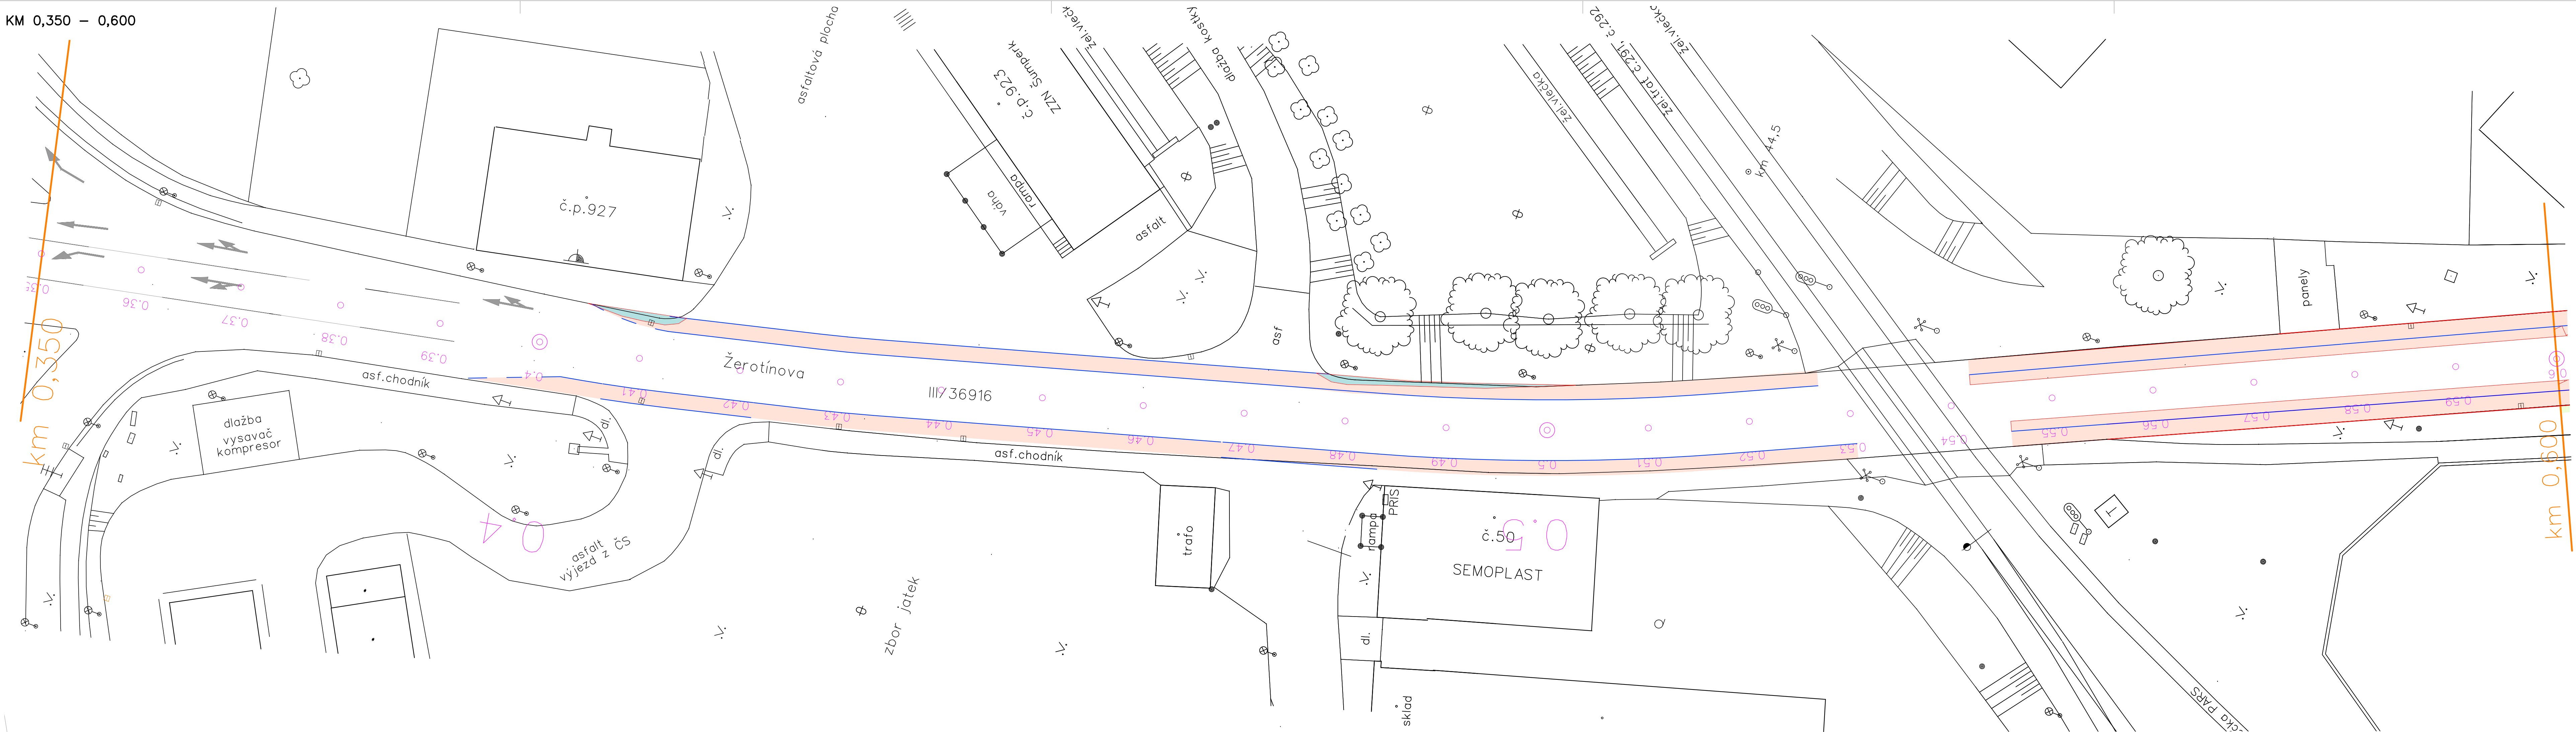

KLAD MAPOVÝCH LISTŮ - M 1:250

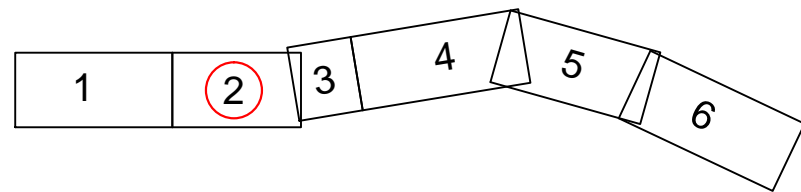

LEGENDA R3.2:

— NAVRŽENÝ STAV
— STÁVAJÍCÍ STAV

STÁVAJÍCÍ HRANY VÝMĚR:
UZNATELNÉ NÁKLADY SO101-1 (2. část)
●●● SILNIČNÍ BETONOVÝ OBRUBNÍK NASTOJATO - 143m
+ LOKÁLNÍ VÝMĚNA - 30m




STÁVAJÍCÍ PLOCHY VÝMĚR:
UZNATELNÉ NÁKLADY SO101-1 (2. část)
■ PLOCHA VOZOVKY - ODFŘEZOVÁNÍ - 643 m² (živice)
■ PLOCHA VOZOVKY - CELÁ SKLADBA - 20 m² (živice)

LEGENDA:

- STAVEBNÍ ÚPRAVA CYKLOSTEZKY
○ OSA



POZNÁMKA:
PODKLADY PRO VÝKAZ VÝMĚR SO101-1 JSOU V TABULCE R6.1 TABULKA PODKLADU PRO VÝKAZ VÝMĚR - 1

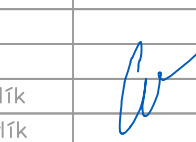Investor:  Město Šumperk Nam. Míru 1 787 93 Šumperk		Projektant:  Cetr CZ Projektová kancelář pro dopravní a inženýrské stavby	
Zodp. projektant	Ing. Luděk Cetr		Cetr CZ s.r.o.
Ved. projektant	Ing. Luděk Cetr		Mazalova 57/2, 787 01 Šumperk
Vypracoval	Ing. Jaroslav Havlík		IČ: 27821251
Kreslil	Ing. Jaroslav Havlík		Tel: 777 550 647
Kraj: Olomoucký	Kat. území: Šumperk	email: cetr@cetr.cz.eu	
Název akce		Formát	6A4
STAVBA CYKLOKOMUNIKACE DESNÁ, ČÁST CYKLOSTEZKA ŠUMPERK – DOLNÍ STUDENKY, ÚSEK K.Ú. ŠUMPERK		Měřítko	1:250
		Datum	VIII/2012
		Stupeň	ZDS
SITUACE PRO VÝKAZ VÝMĚR – STÁVAJÍCÍ STAV 2		Zak.číslo	0322-12/3
		Číslo výkresu	R3.2
		Číslo paré	