


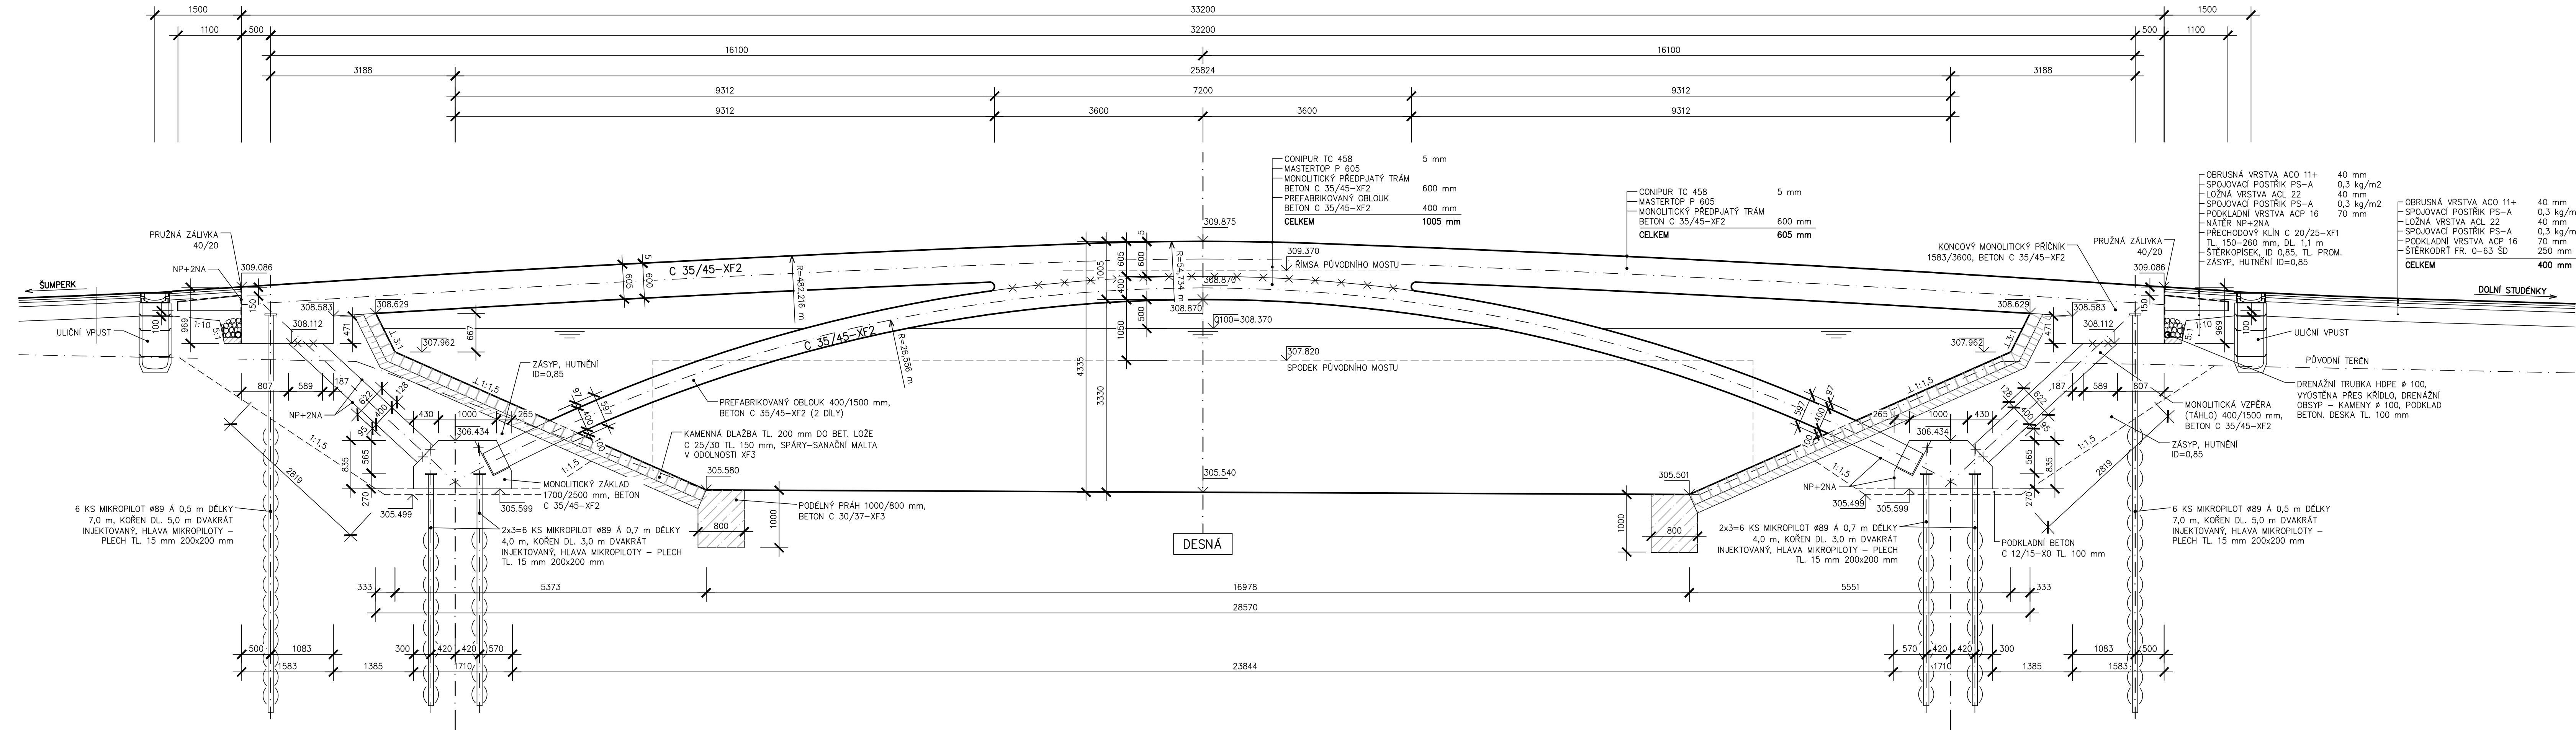


PODÉLNÝ ŘEZ 1:50



<p>Investor:</p> <div style="display: flex; align-items: center;">  <div> <p>Město Šumperk Nam. Míru 1 787 93 Šumperk</p> </div> </div> <div style="display: flex; align-items: center; margin-top: 20px;"> <div style="flex: 1;"> <p>Obec Dolní Stouduňky Dolní Stouduňky 99 788 20 Dolní Stouduňky</p> </div>  </div>	<p>Generální projektant:</p> <div style="display: flex; align-items: center;">  <div> <p>Projektová kancelář pro dopravní a inženýrské stavby</p> <p>Cetr.cz s.r.o. Mazalova 57/2, 787 01 Šumperk IČ: 27821251 Tel: 777 550 647 email: cetr@cetr.cz.eu</p> </div> </div>
<p>Zak.číslo</p>	<p>0322-12/3</p>

Souřadnicový systém: S - JTSK
Výškový systém: Bpv

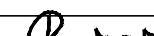Hlavní projektant	Ing. Jaromír RUŠAR		 Rušar mosty <small>s.r.o.</small>	Majdalena 19, 638 00 Brno Tel., fax: 545 222 037 E-mail: info@rusar.cz	
Zodpovědný projektant	Ing. Jaromír RUŠAR				
Vypracoval	Ing. Květoslav RUŠAR				
Kontroloval	Ing. Jaromír RUŠAR				
Kraj:	Olomoucký	Datum	X/2012		
Investor:	Město Šumperk, Obec Dolní Studénky	Formát	6 A4		
Název akce:	STAVBA CYKLOKOMUNIKACE DESNÁ, ČÁST CYKLOSTEZKA ŠUMPERK - DOLNÍ STUDÉNKY, ÚSEK K. Ú. ŠUMPERK	Měřítko	1:50		
		Účel	ZDS		
		Čís.zakáz.	46 - 2012		
		Archivní čís.	22 - 2012		
Název objektu:	SO 201 – LÁVKA DESNÁ				
Název výkresu:	PODÉLNÝ ŘEZ	Čís.soupravy	Čís. výkresu:		
				03	